

HusCompagniet

Kom trygt i hus

Grundareal.....834.0 m²

Beboelse.....117,5 m²

Carport30.0 m²

Redskabsrum.....14.0 m²

Overdækket terrasse.....12.0 m²

Bebygget areal.....173.5 m²

Beboelse.....117.5 m²

Carport / redskabs. over 35 m²..... 9.0 m²

Bruttoetageareal.....126.5 m²

Bebyggelsesprocent..... 15.2 %

Matr. nr. 9 db Helsted By, Borup

D.K. = Dæksel Kote
A.K. = Asfalt Kant
T.K. = Terræn Kote


Kloak udføres som separat system
og føres til offentlig system.



HusCompagniet
Kom trygt i hus

PLUTOVEJ 3 • 8700 HORSENS TLF. 75645799 FAX. 75645798

Emne : Beliggenhedsplan
Byggeadr. : Kong Roars Vej 1,
Randers NV

Mål: 1 : 200 Sagsnr: 112529
Tegn: HVJ/MAA
Type: 117,5/44/12

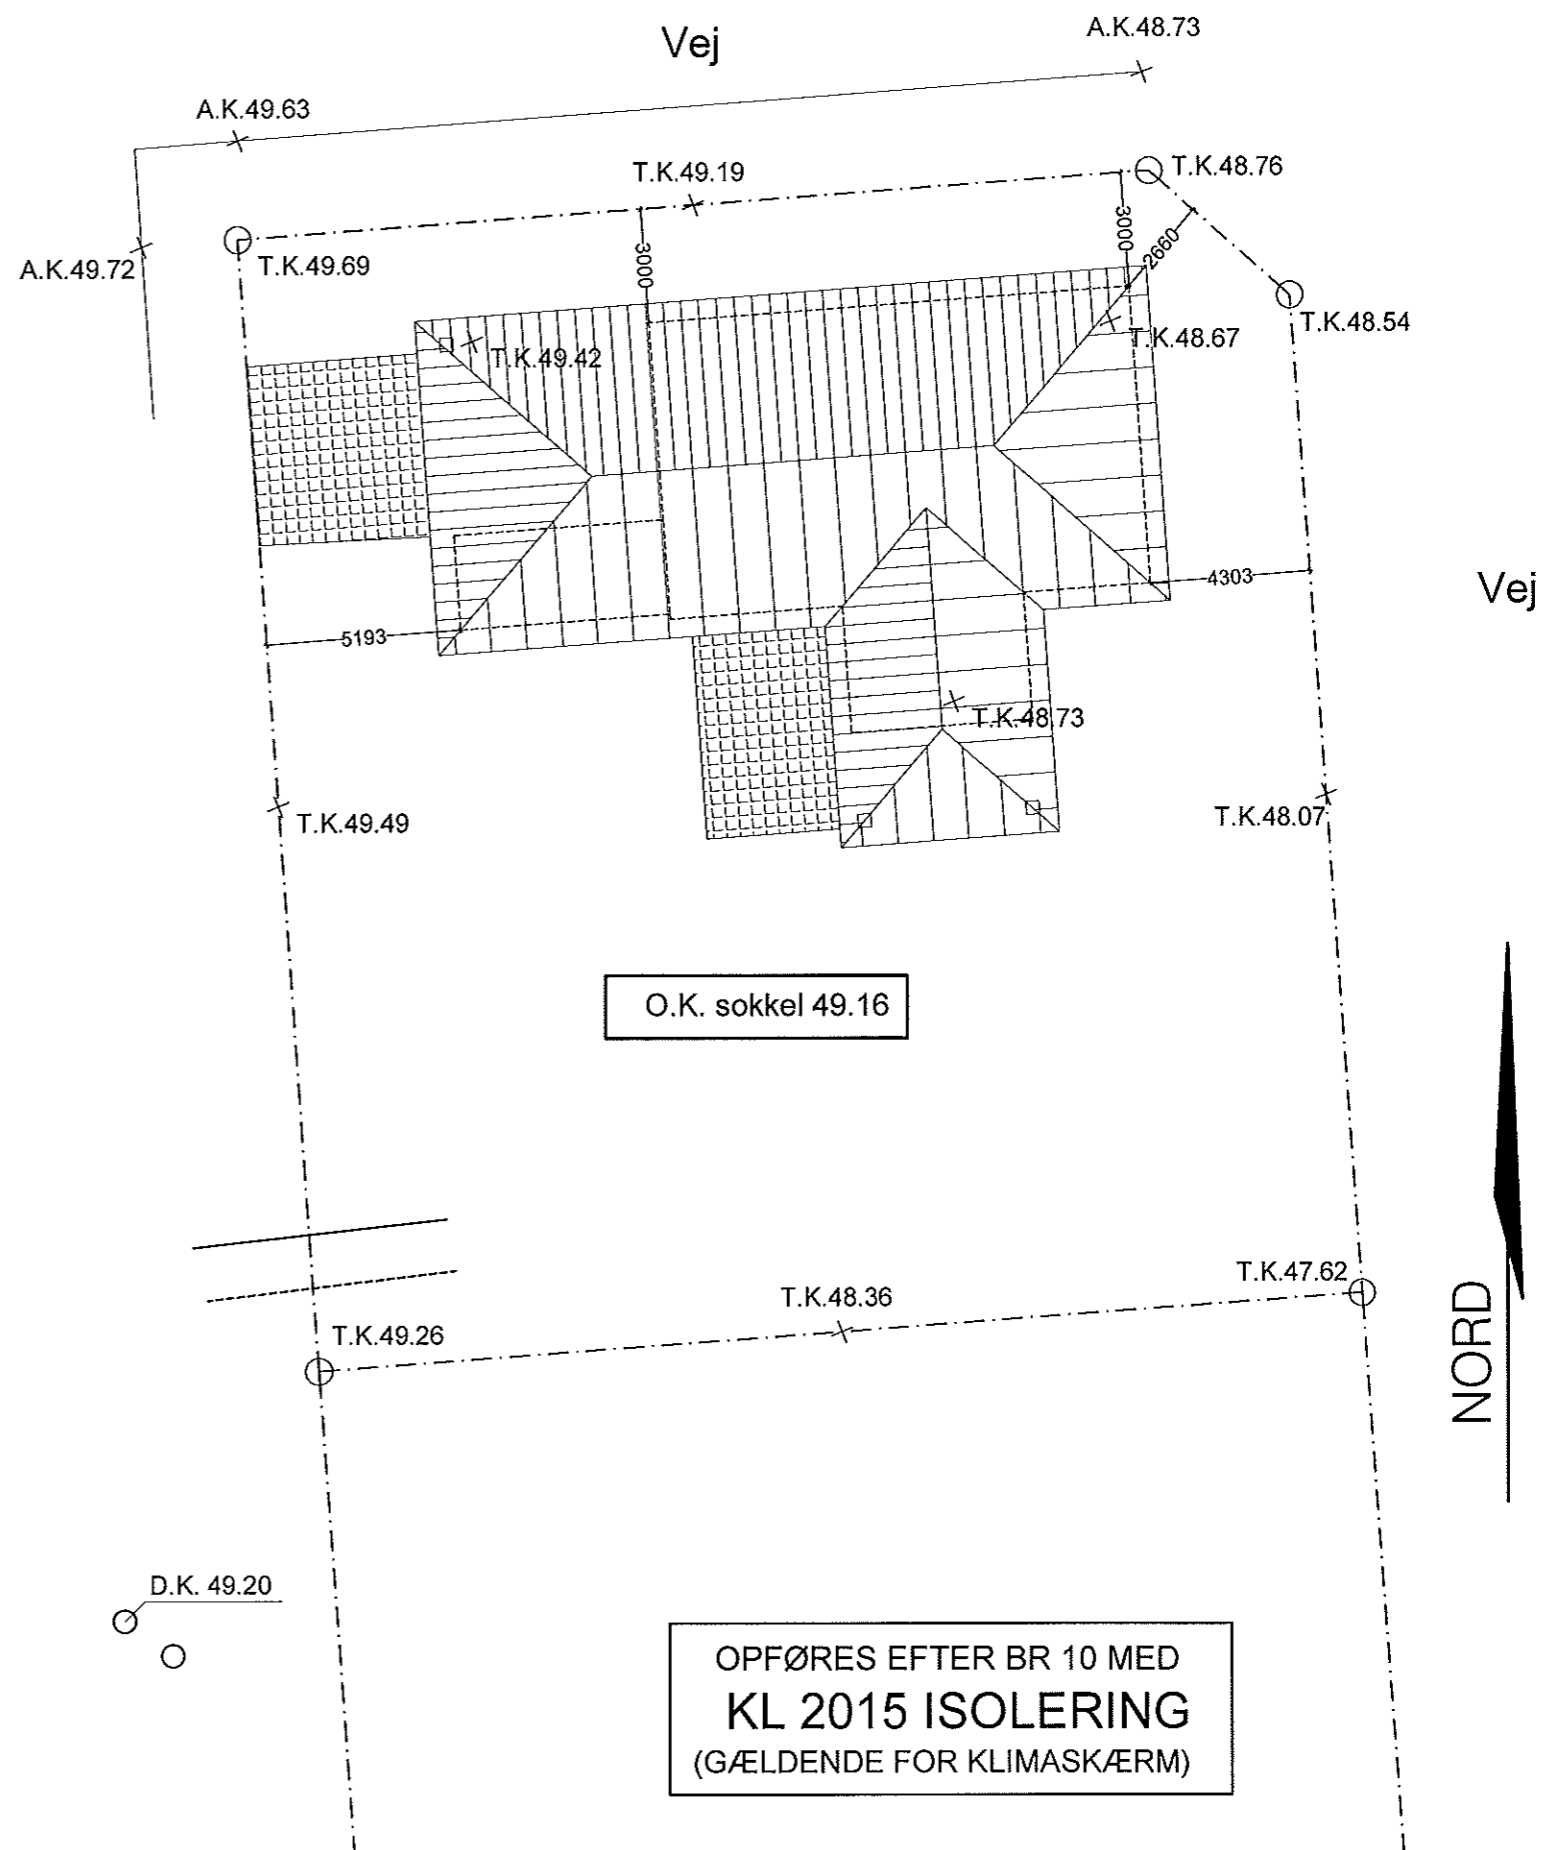

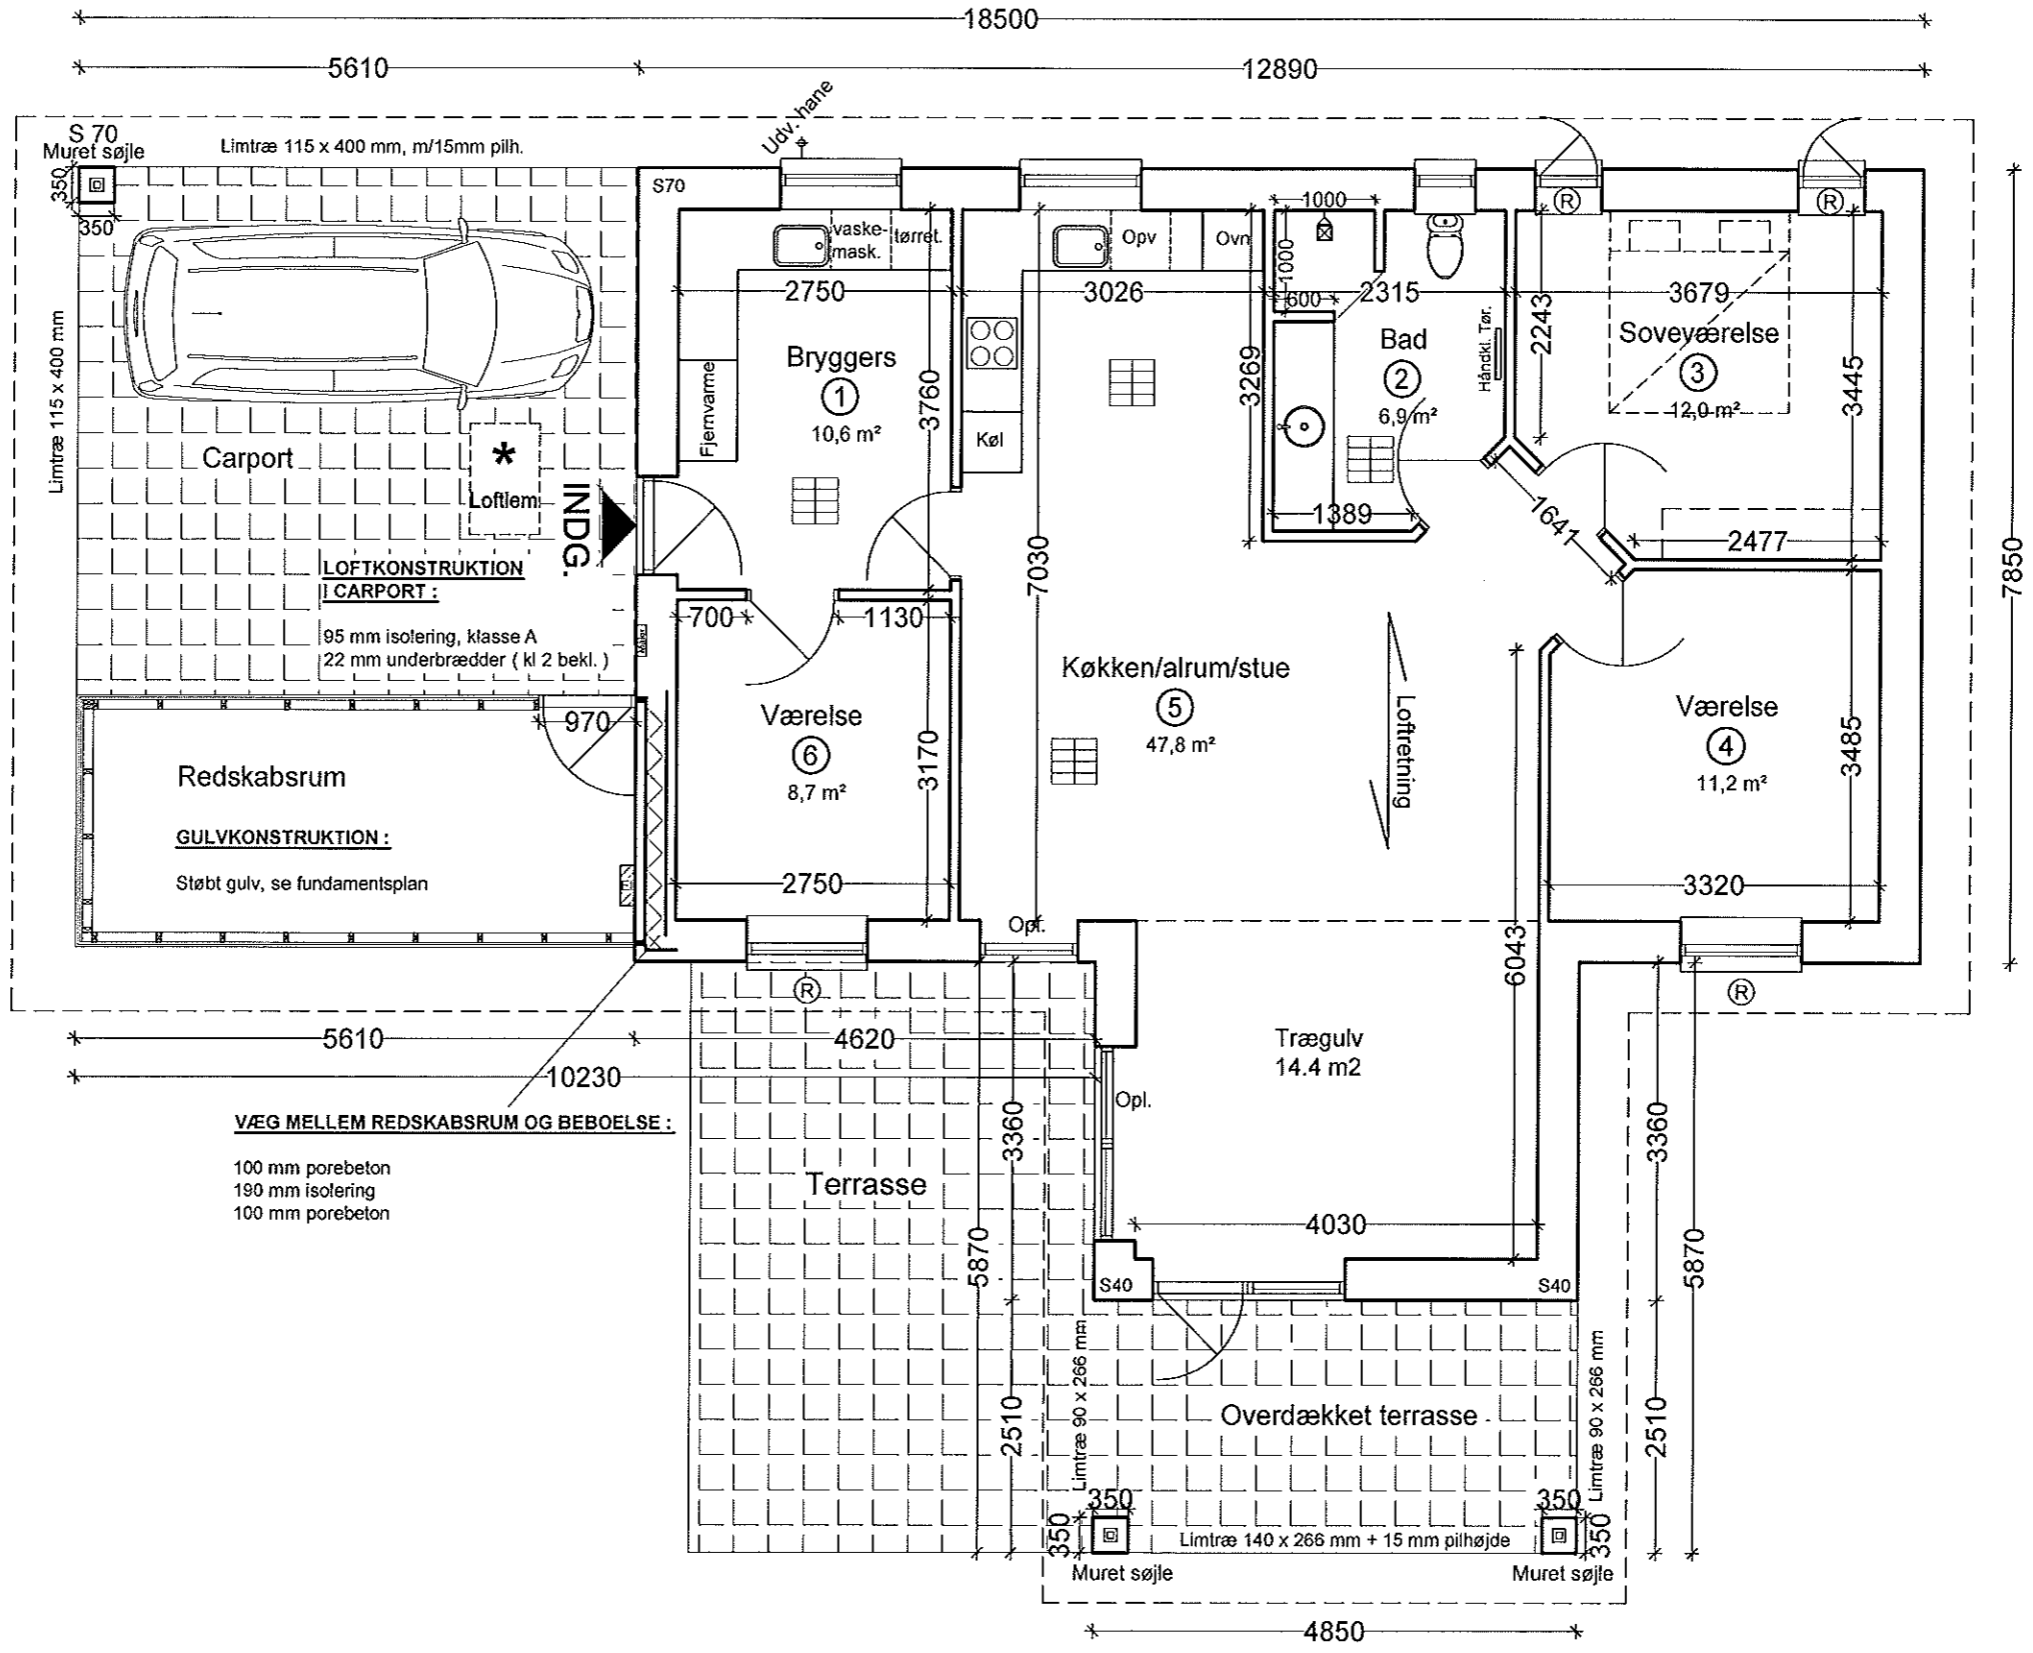

**VÆGKONSTRUKTION
I REDSKABSRUM :**

25 mm klinkbeklædning
25 mm afstandsliste
Vindtæt pap
45 x 95 mm regler

Bemærk! I gavl erstattes vindtæt pap af 22 mm krydsfiner

**LOFTKONSTRUKTION
I REDSKABSRUM :**

95 mm isolering, klasse A
Forskalling pr 450 mm
Dampspærre
13 mm gipsplade
15 mm loftbrædder (kl 2 bekl.)

**LOFTKONSTRUKTION
I CARPORT :**

95 mm isolering, klasse A
22 mm underbrædder (kl 2 bekl.)

GULVKONSTRUKTION :

Støbt gulv, se fundamentsplan


VÆG MELLE M REDSKABSRUM OG BEBOELSE :

100 mm porebeton
190 mm isolering
100 mm porebeton




PLUTOVEJ 3 • 8700 HORSENS TLF. 75645799 FAX. 75645798


Emne : Grundplan
Byggeadr. : Kong Roars Vej 1, Randers NV
Mål: 1 : 75 Sagsnr: 112529
Tegn: MAA
Type: 117,5/44/12

-  Flise retning og forbandt
- * Placering af loftlem tilpasses vindtrækbånd
- Ⓡ Redningsåbning

OPFØRES EFTER BR 10 MED
KL 2015 ISOLERING
(GÆLDENDE FOR KLIMASKÆRM)

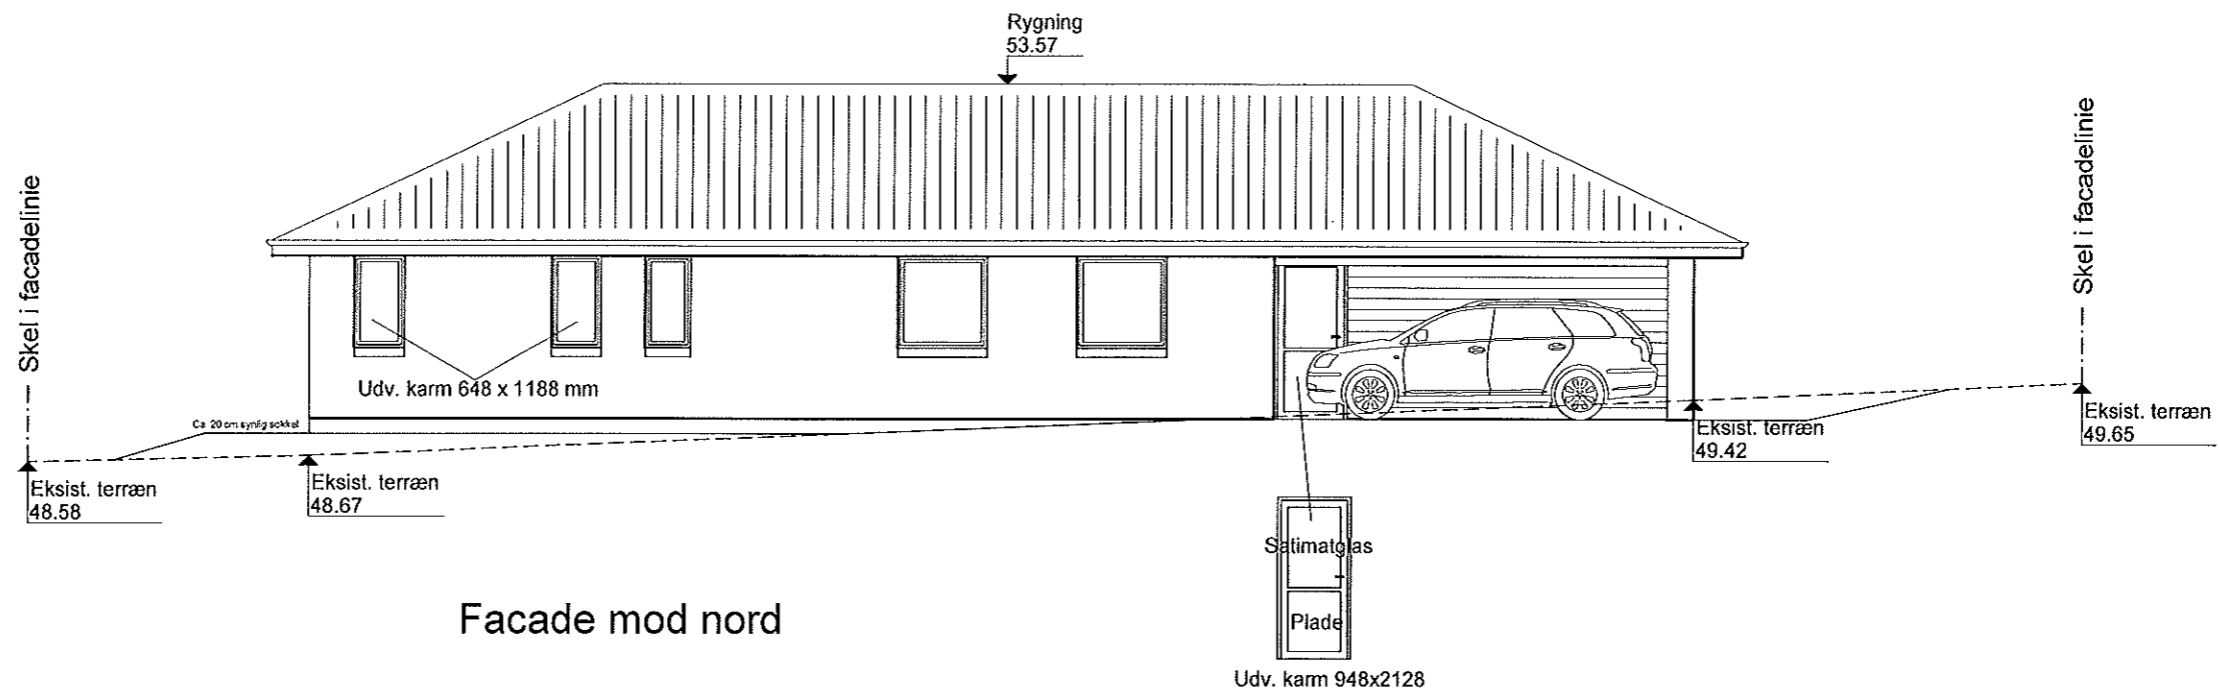

Facade mod nord


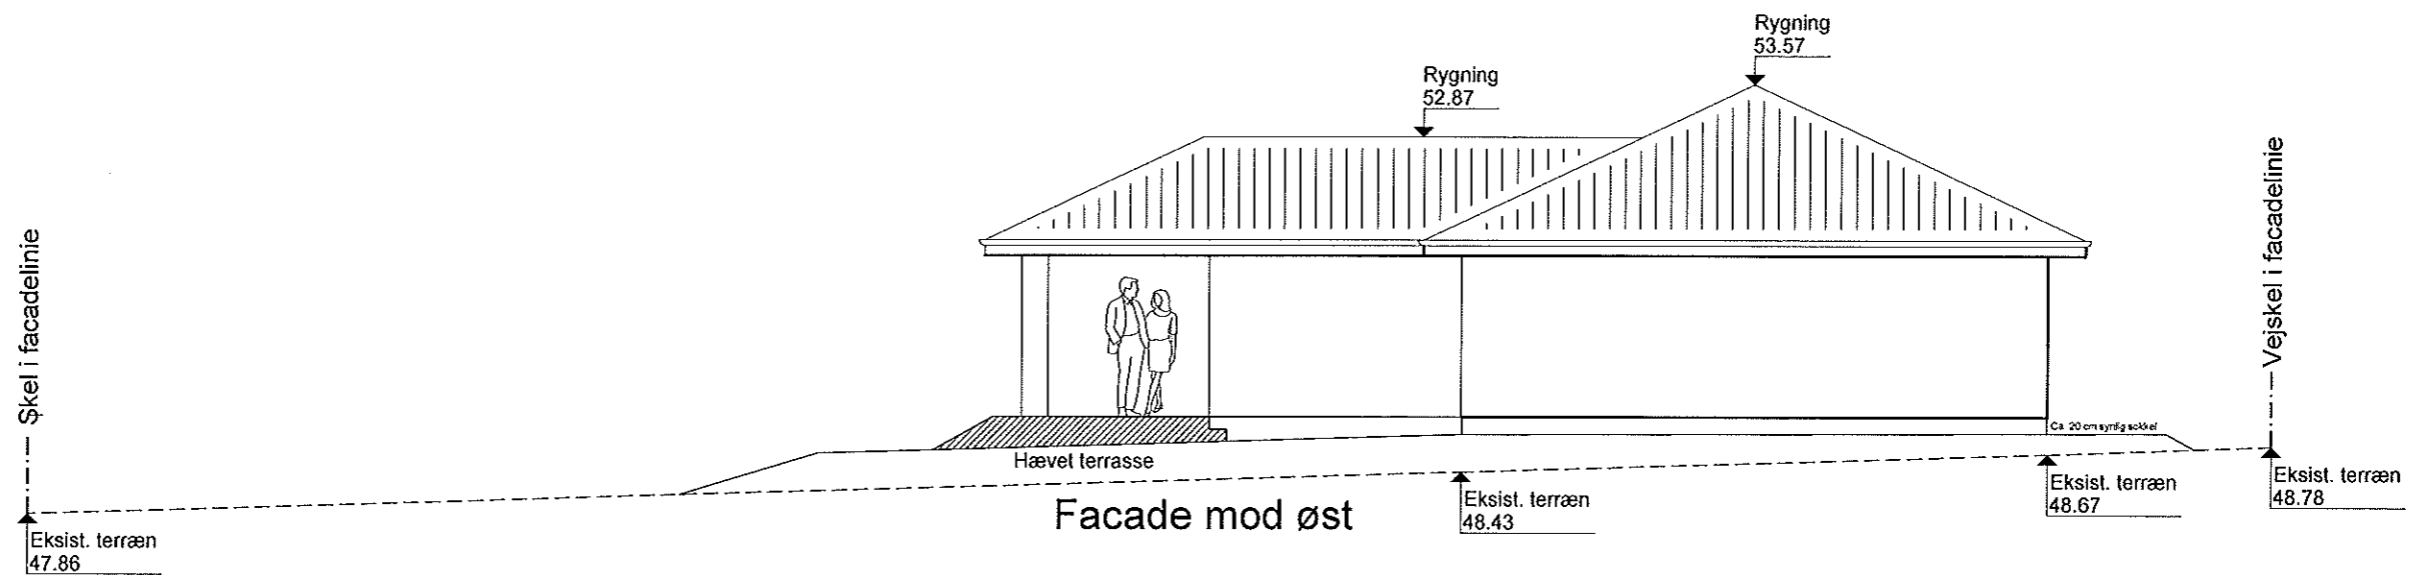


Facade mod øst

OPFØRES EFTER BR 10 MED
KL 2015 ISOLERING
(GÆLDENDE FOR KLIMASKÆRM)

Døre og terrassepartier
Højde 2118 mm

Tagsten : Sorte betontagsten
Mursten : Strøjer Tegl B430 - Bison (Gråbrune nuanceret blødstrøgne)
Vinduer / døre : Træ / alu - farve hvid / granit

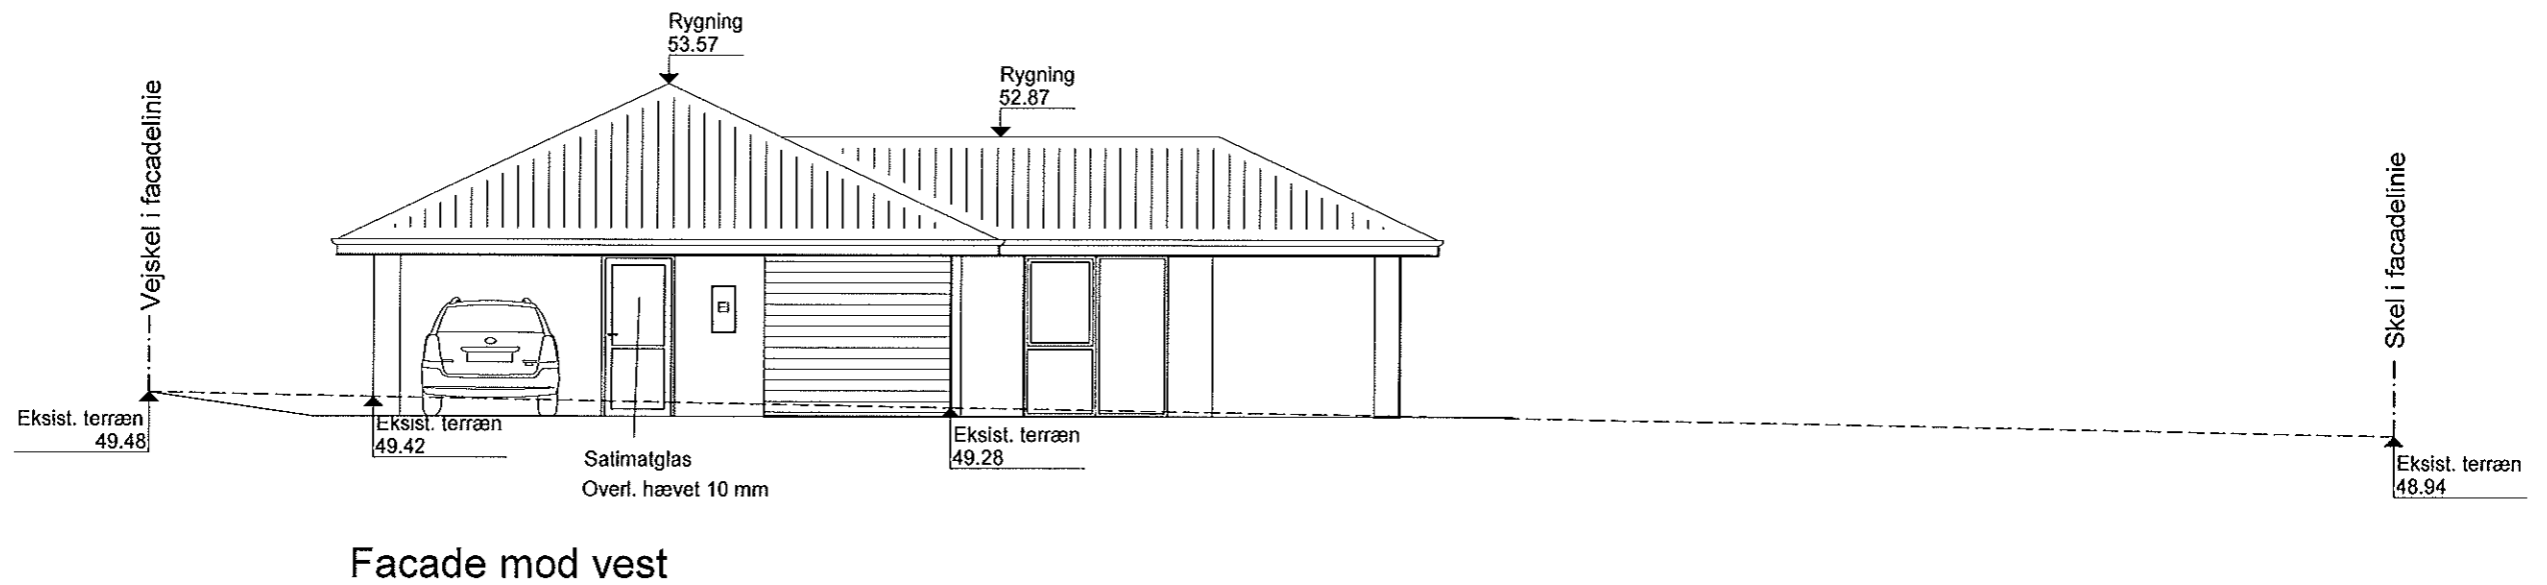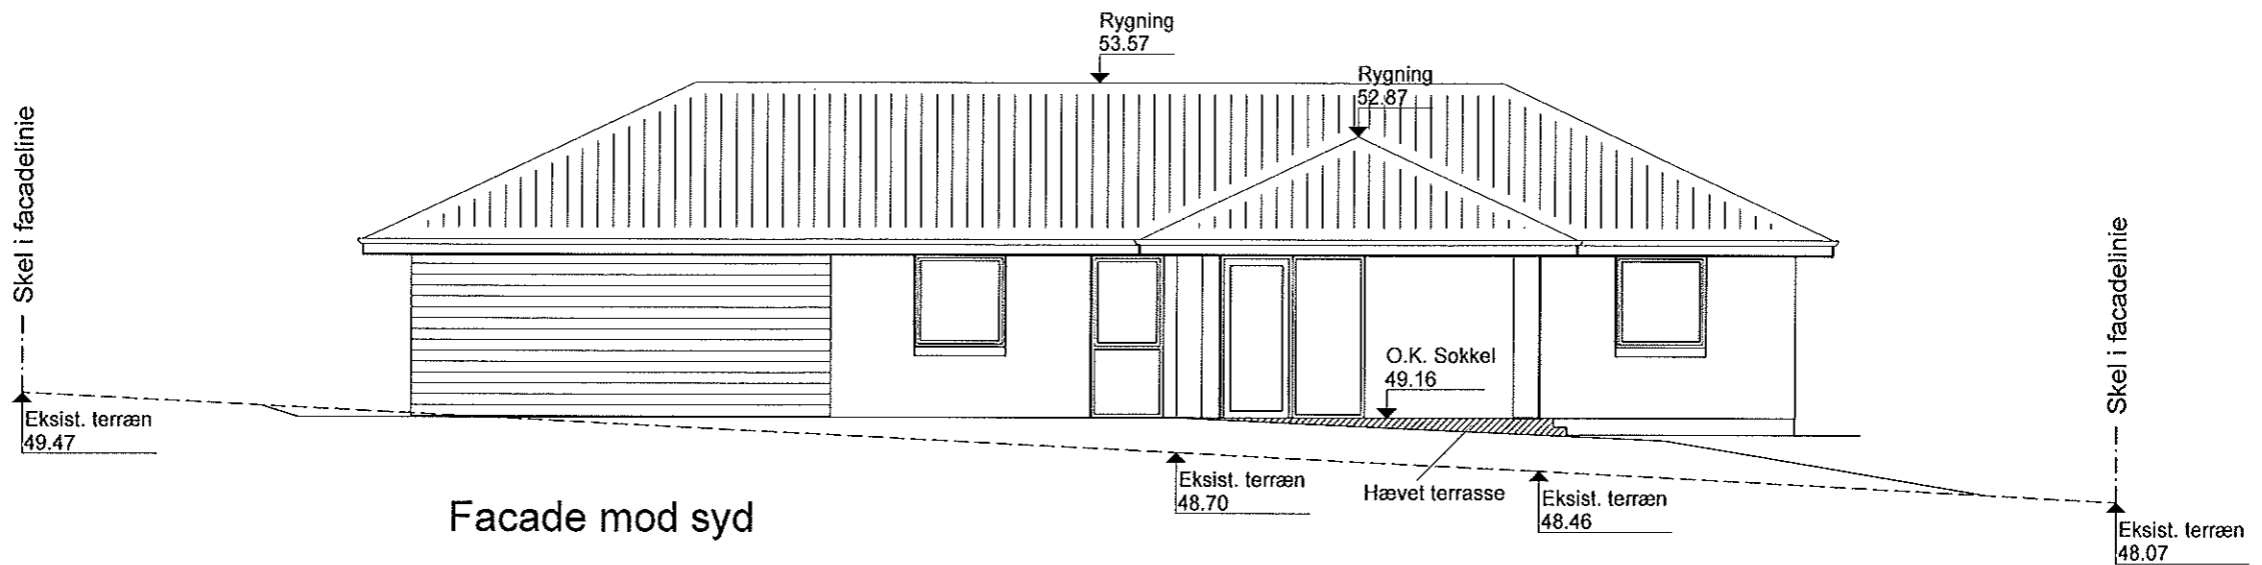

OPFØRES EFTER BR 10 MED
KL 2015 ISOLERING
 (GÆLDENDE FOR KLIMASKÆRM)

Tagsten : Sorte betontagsten
 Mursten : Strøjer Tegl B430 - Bison (Gråbrune nuanceret blødstrøgne)
 Vinduer / døre : Træ / alu - farve hvid / granit

Døre og terrassepartier
 Højde 2118 mm

HusCompagniet
 Kom trygt i hus

PLUTOVEJ 3 • 8700 HORSENS TLF. 75645799 FAX. 75645798

Emne : Facader Mål: 1 : 100 Sagsnr: 112529
 Byggeadr. : Kong Roars Vej 1, Tegnr: MAA
 Randers NV Type: 117,5/44/12