

HusCompagniet

Kom trygt i hus

Grundareal.....834.0 m²

Beboelse.....117,5 m²

Carport30.0 m²

Redskabsrum.....14.0 m²

Overdækket terrasse.....12.0 m²

Bebygget areal.....173.5 m²

Beboelse.....117.5 m²

Carport / redskabs. over 35 m²..... 9.0 m²

Bruttoetageareal.....126.5 m²

Bebyggelsesprocent..... 15.2 %

Matr. nr. 9 db Helsted By, Borup

D.K. = Dæksel Kote
A.K. = Asfalt Kant
T.K. = Terræn Kote


Kloak udføres som separat system
og føres til offentlig system.



HusCompagniet
Kom trygt i hus


PLUTOVEJ 3 • 8700 HORSENS TLF. 75645799 FAX. 75645798

Emne : Beliggenhedsplan
Byggeadr. : Kong Roars Vej 1,
Randers NV


Mål: 1 : 200 Sagsnr: 112529
Tegn: HVJ/MAA - 22.10.2012
Type: 117,5/44/12

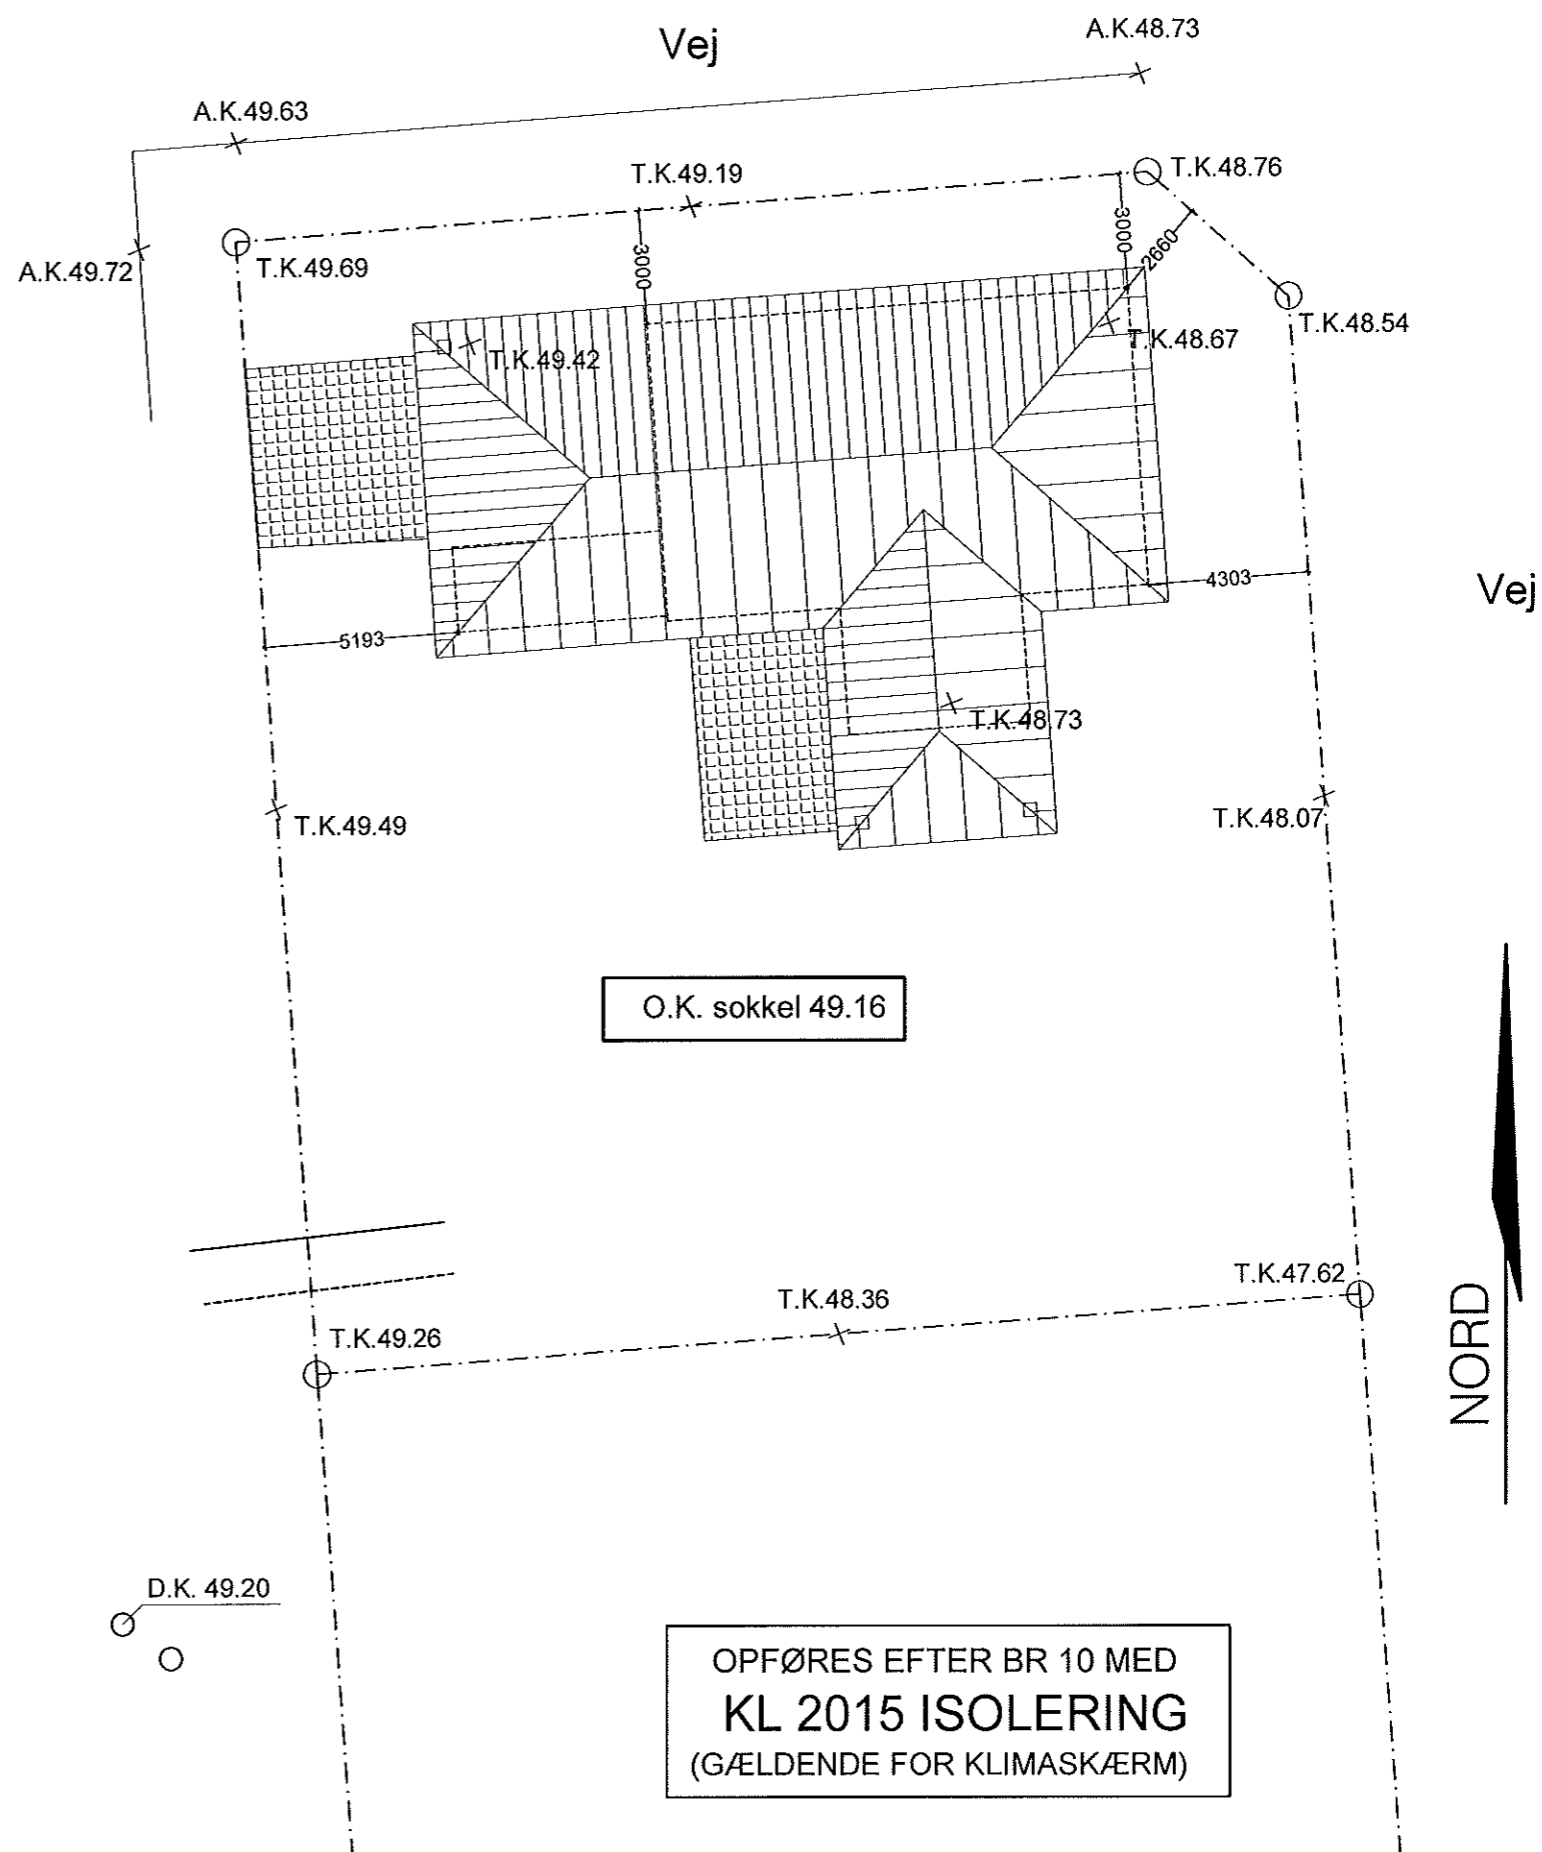

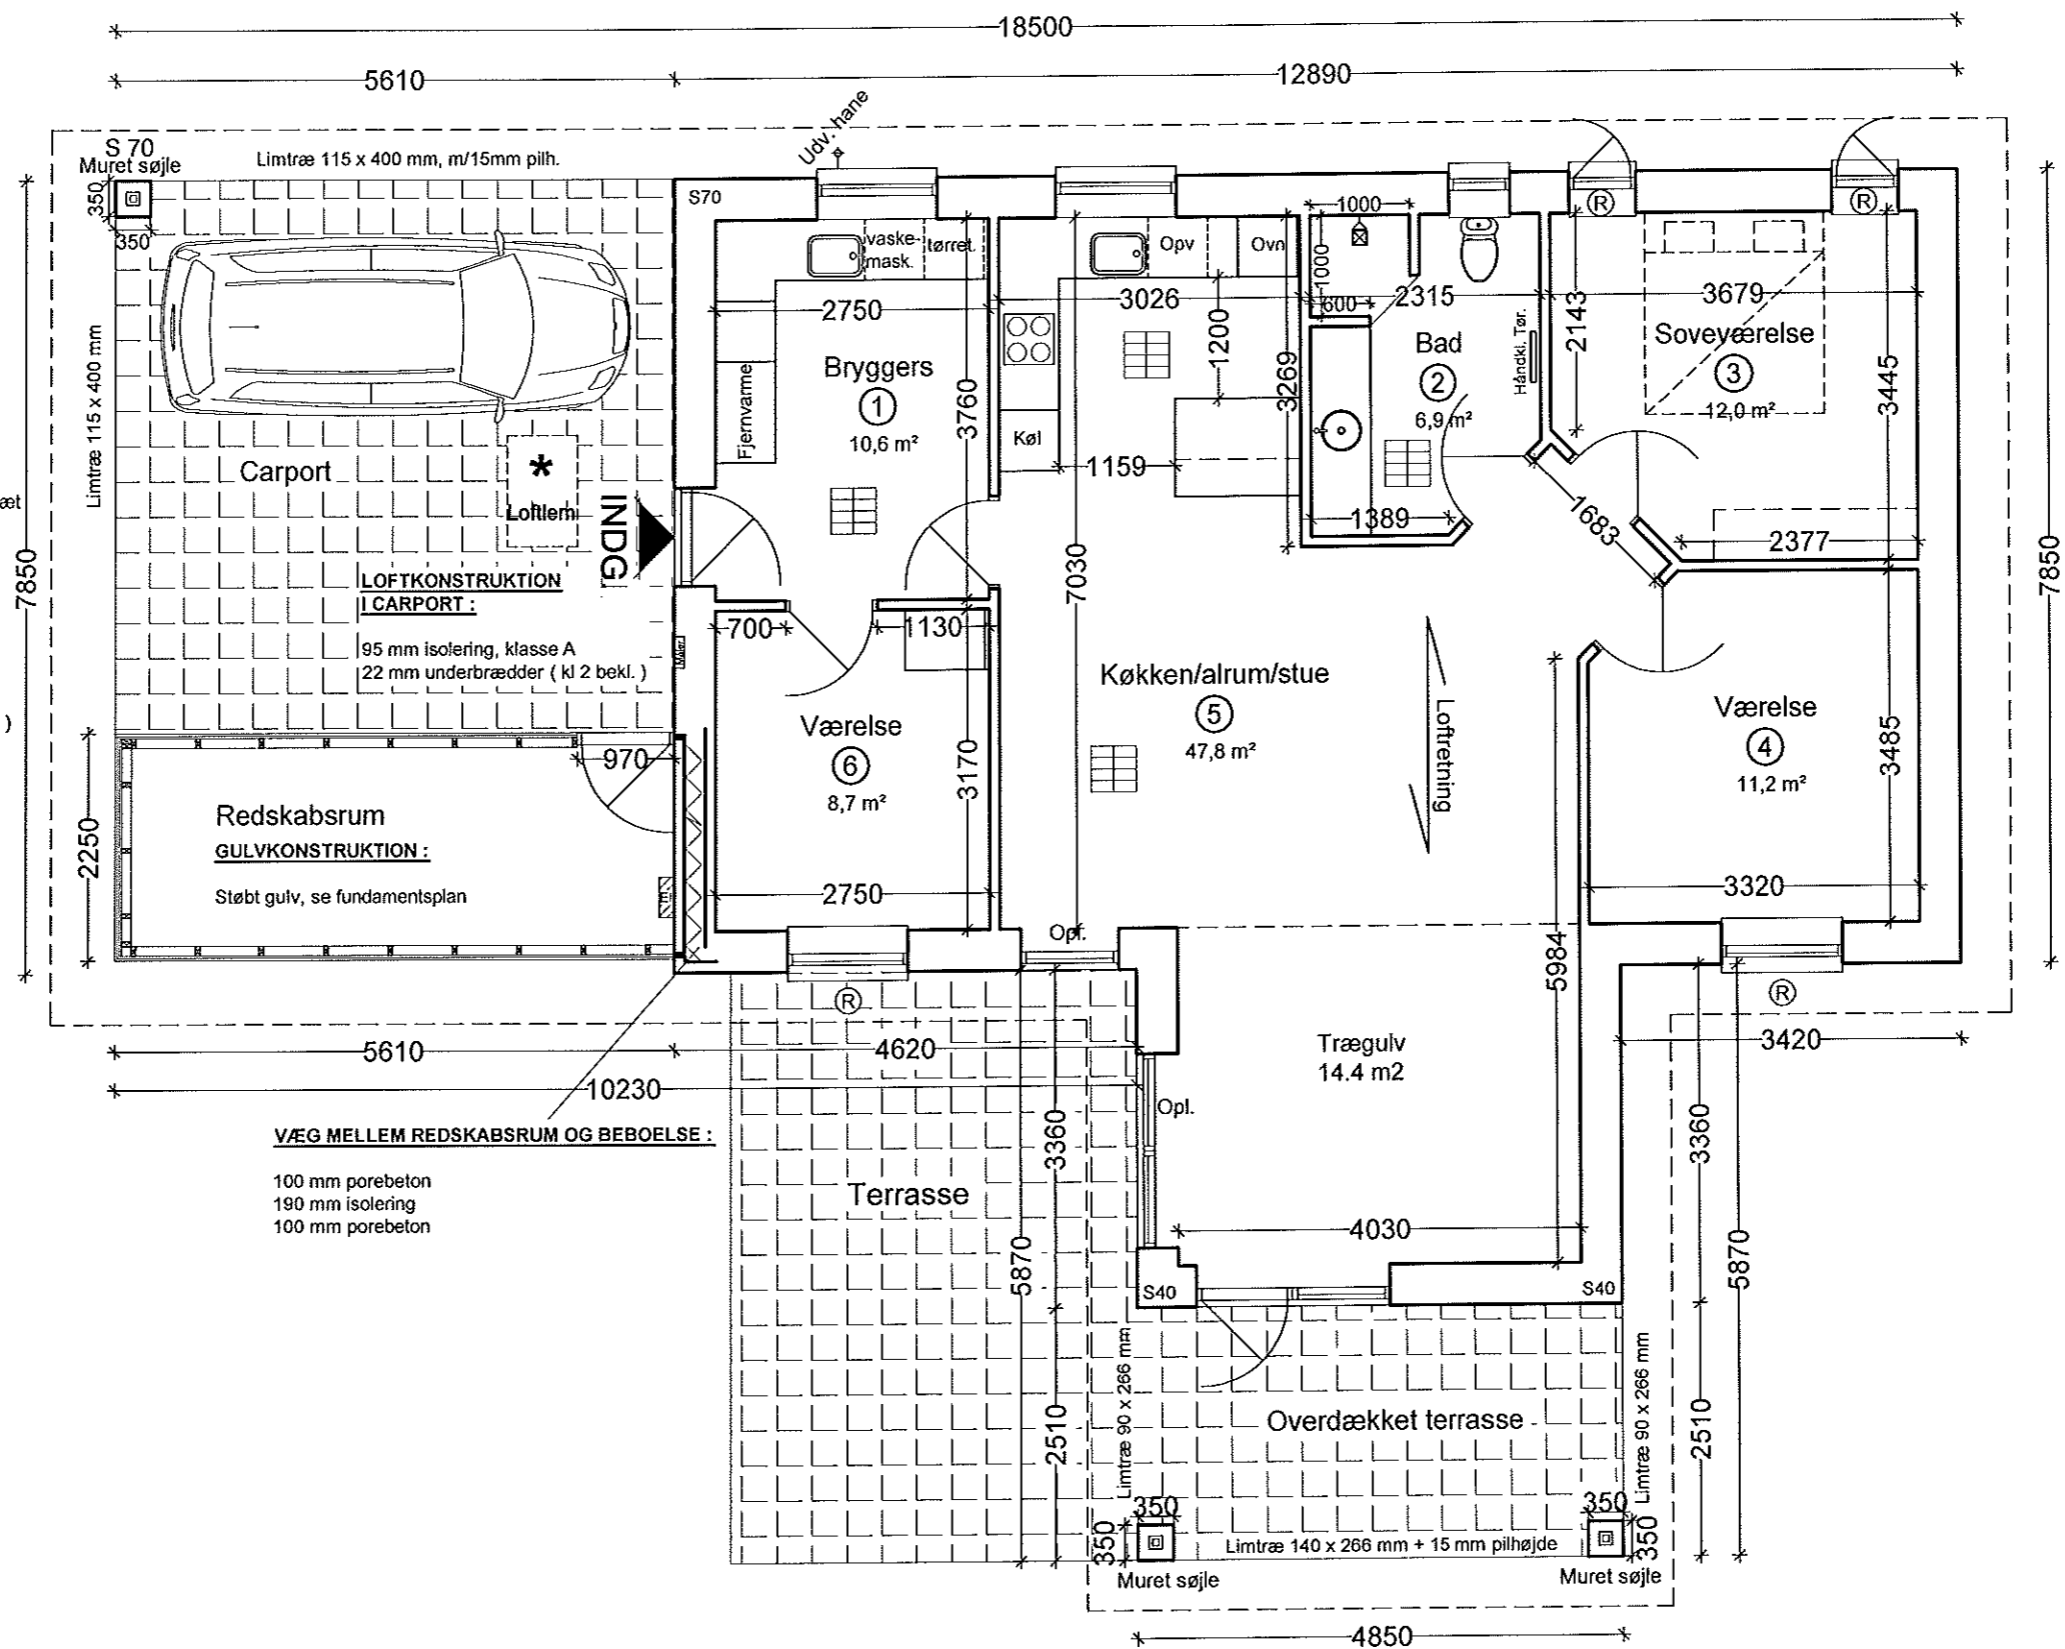

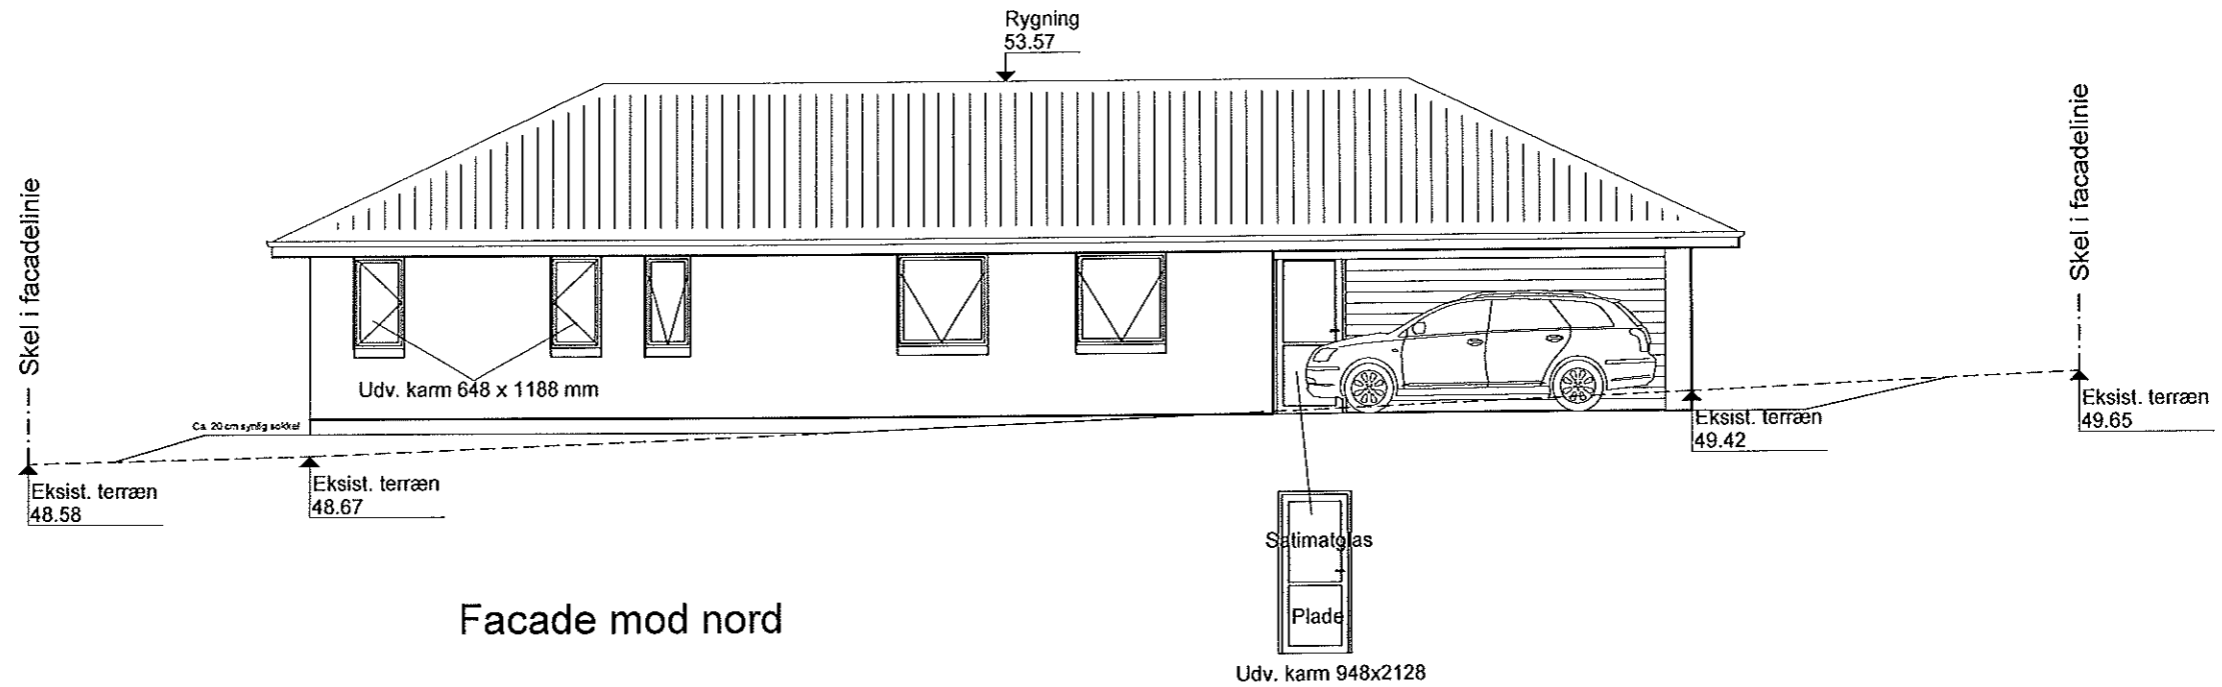

Facade mod nord

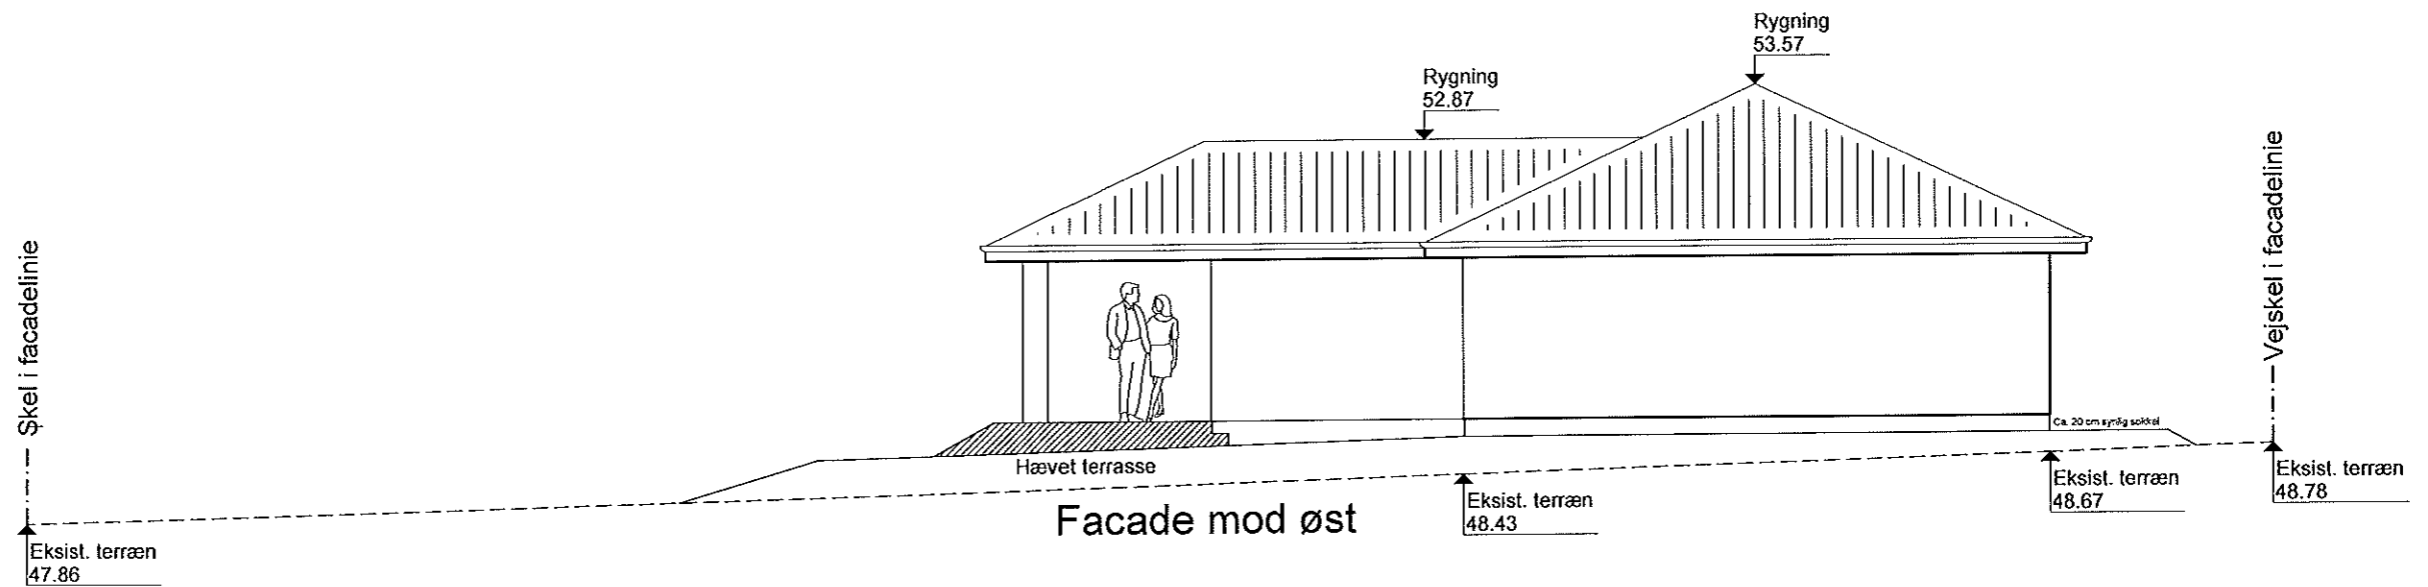

Facade mod øst

OPFØRES EFTER BR 10 MED
KL 2015 ISOLERING
 (GÆLDENDE FOR KLIMASKÆRM)



Døre og terrassepartier
 Højde 2118 mm

Tagsten : Sorte betontagsten
 Mursten : Strøjer Tegl B430 - Bison (Gråbrune nuanceret blødstrøgne)
 Vinduer / døre : Træ / alu - farve hvid / granit



PLUTOVEJ 3 • 8700 HORSENS TLF. 75645799 FAX. 75645798

Emne : Facader Mål: 1 : 100 Sagsnr: 112529
 Byggeadr. : Kong Roars Vej 1, Tegn: MAA - 22.10.2012
 Randers NV Type: 117,5/44/12

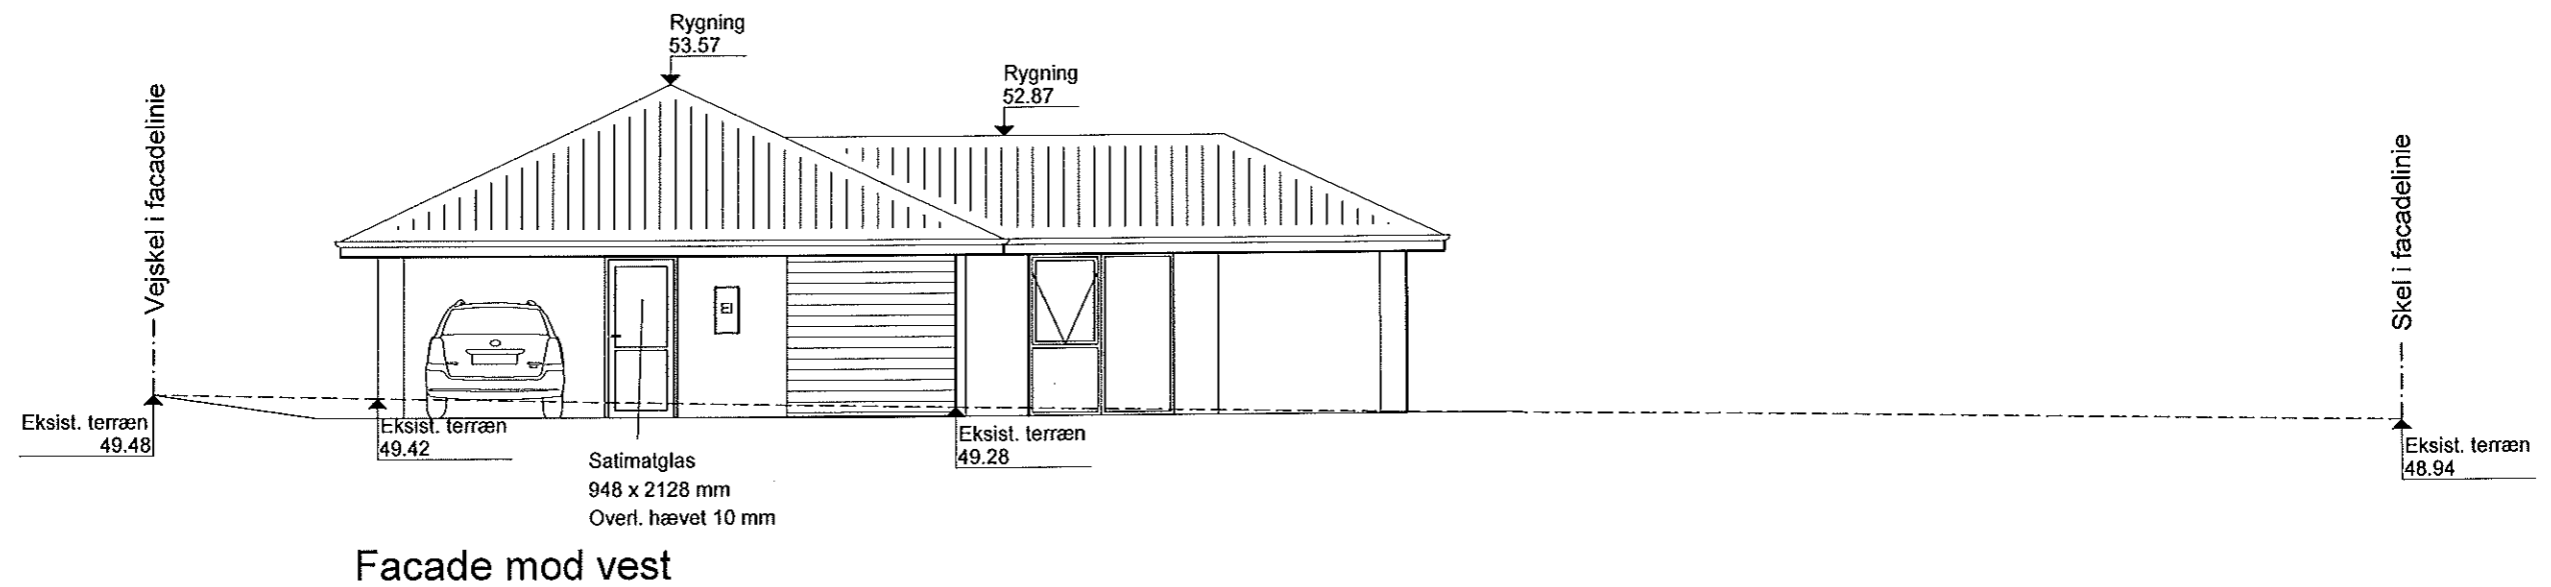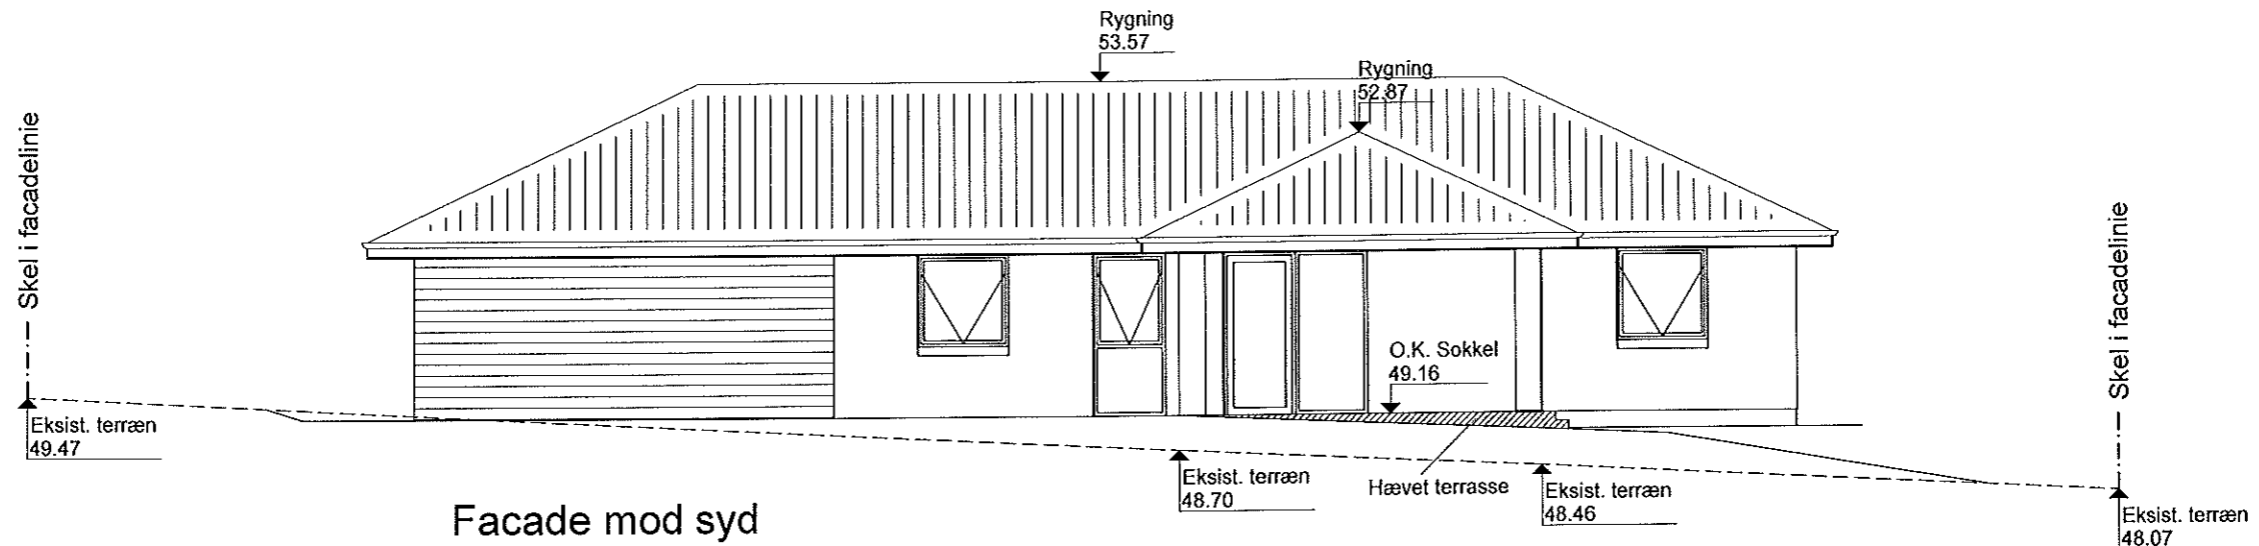

OPFØRES EFTER BR 10 MED
KL 2015 ISOLERING
 (GÆLDENDE FOR KLIMASKÆRM)

Tagsten : Sorte betontagsten
 Mursten : Strøjer Tegl B430 - Bison (Gråbrune nuanceret blødstrøgne)
 Vinduer / døre : Træ / alu - farve hvid / granit


Døre og terrassepartier
 Højde 2118 mm



PLUTOVEJ 3 • 8700 HORSENS TLF. 75645799 FAX. 75645798

Emne : Facader Mål: 1 : 100 Sagsnr: 112529
 Byggeadr. : Kong Roars Vej 1, Tegn: MAA - 22.10.2012
 Randers NV Type: 117,5/44/12

Bemærk! Rulleskifte i bryggers og køkken (glat m. væg)



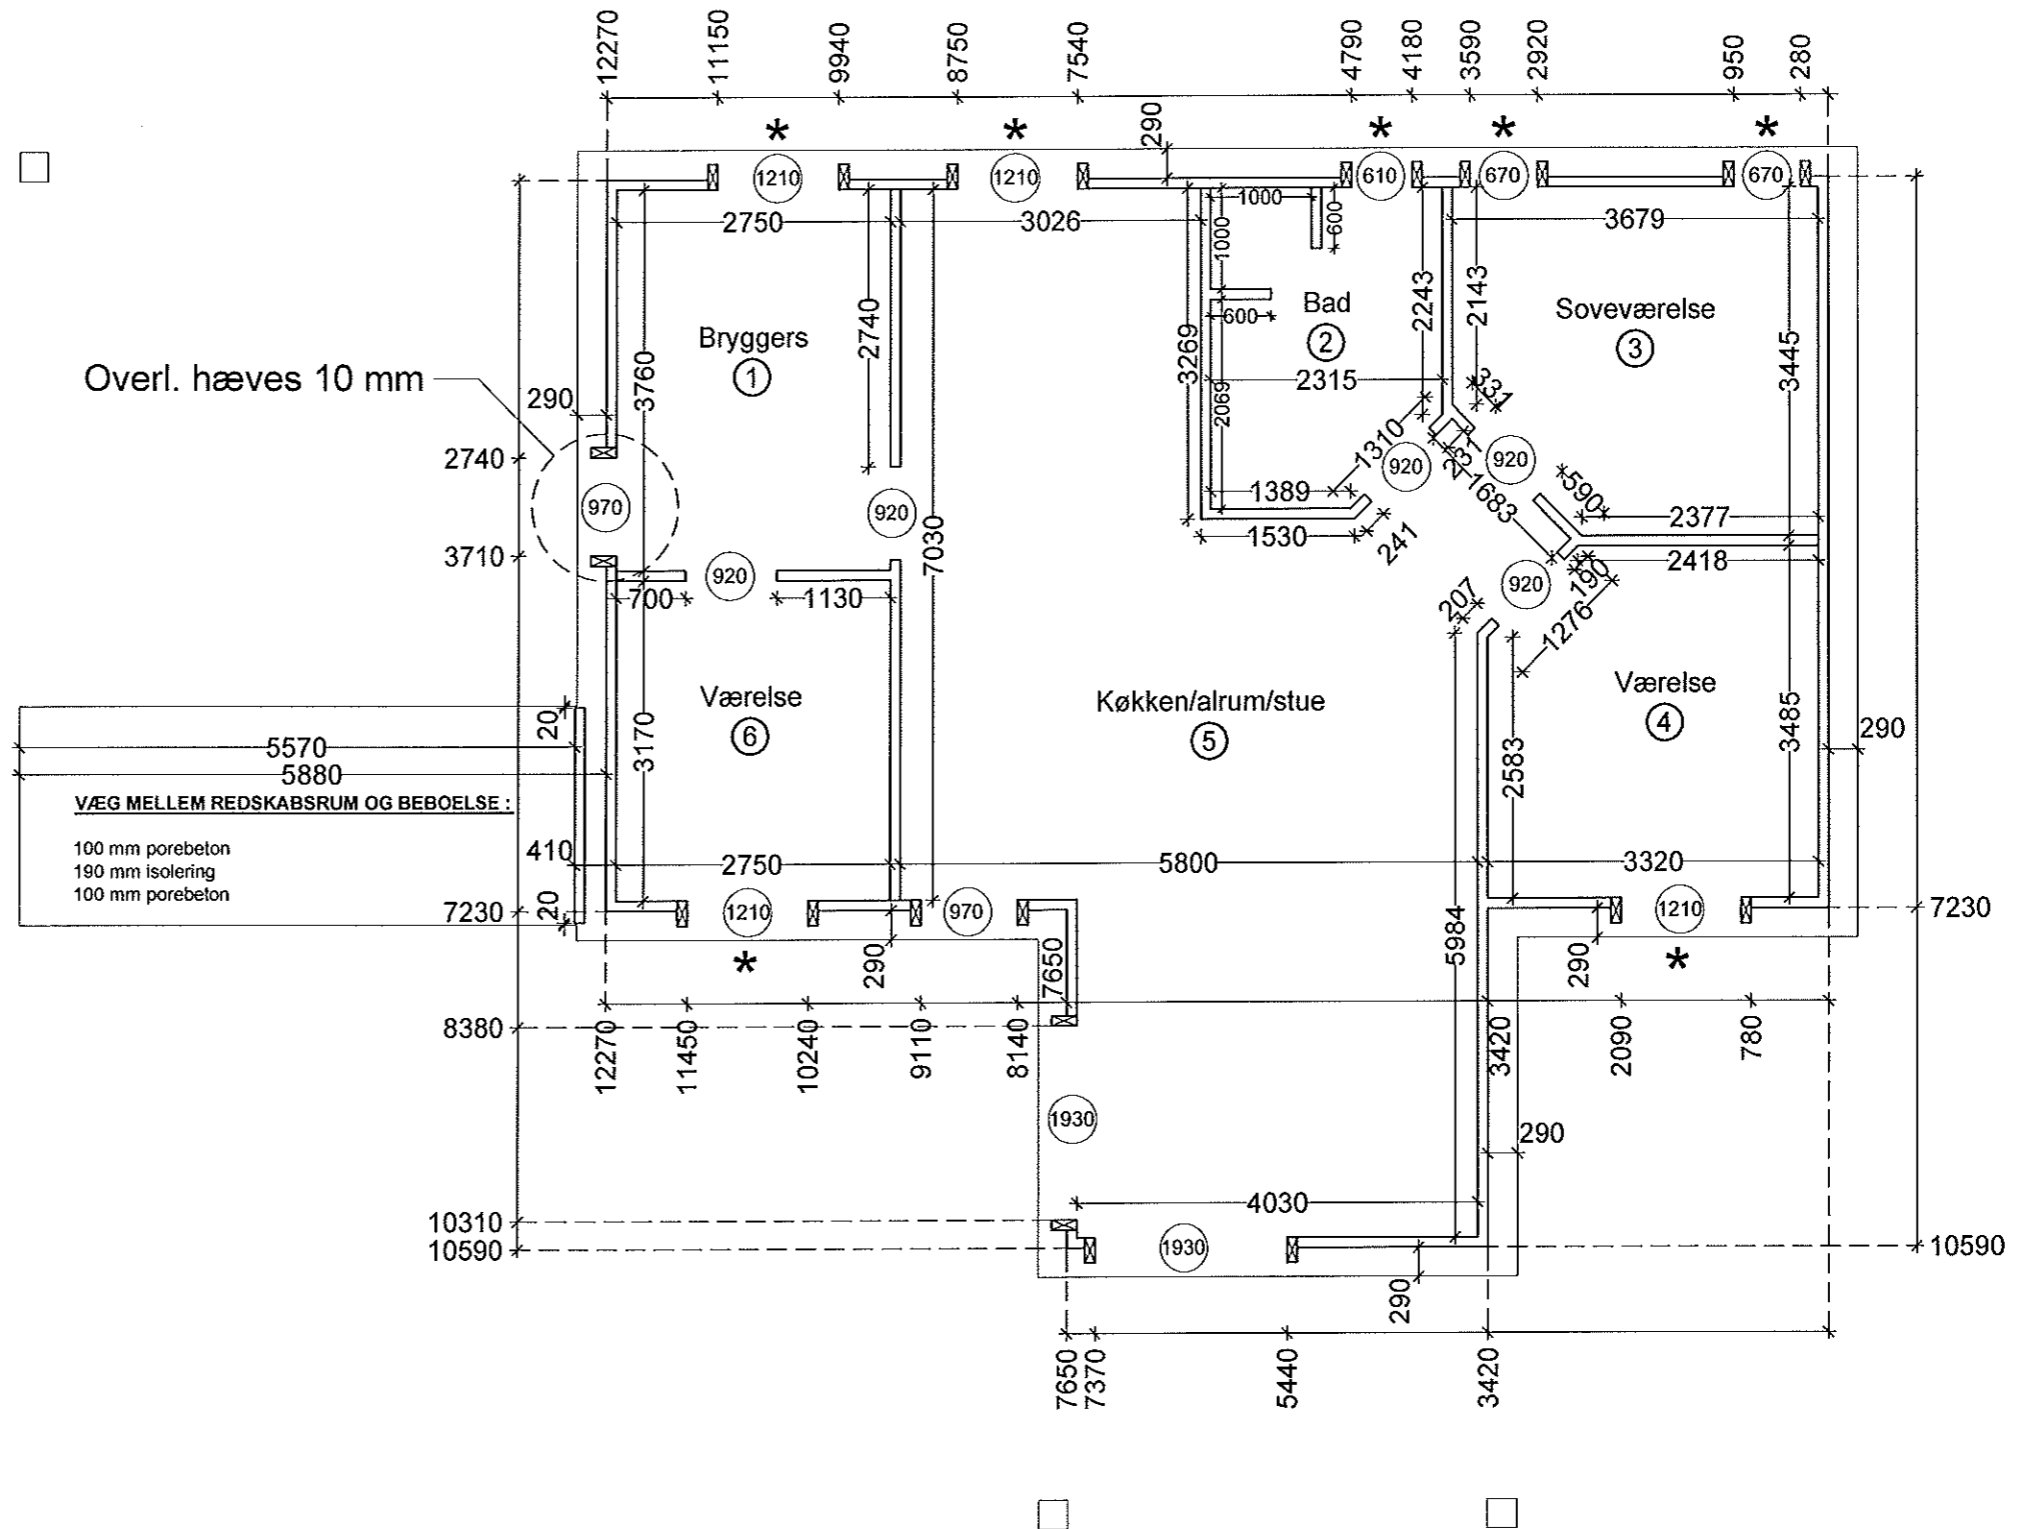


Standard elementbredde = 600 mm
 Elementhøjde = 2400 mm
 Standard falselement = 250 mm

100 mm bag alle indvendige døre såfremt ikke andet er påført

* Brystningshøjde 840 mm

Punktfundament
700x700mm afs. foroven
m. 290 x 290 mm fundablok
afsluttes 150 mm under OK sokkel

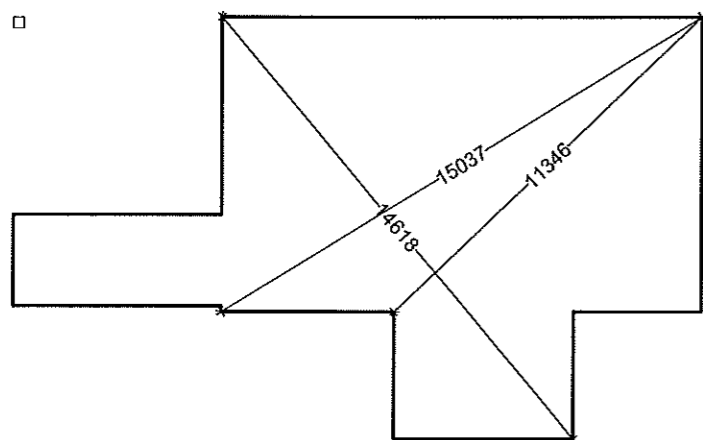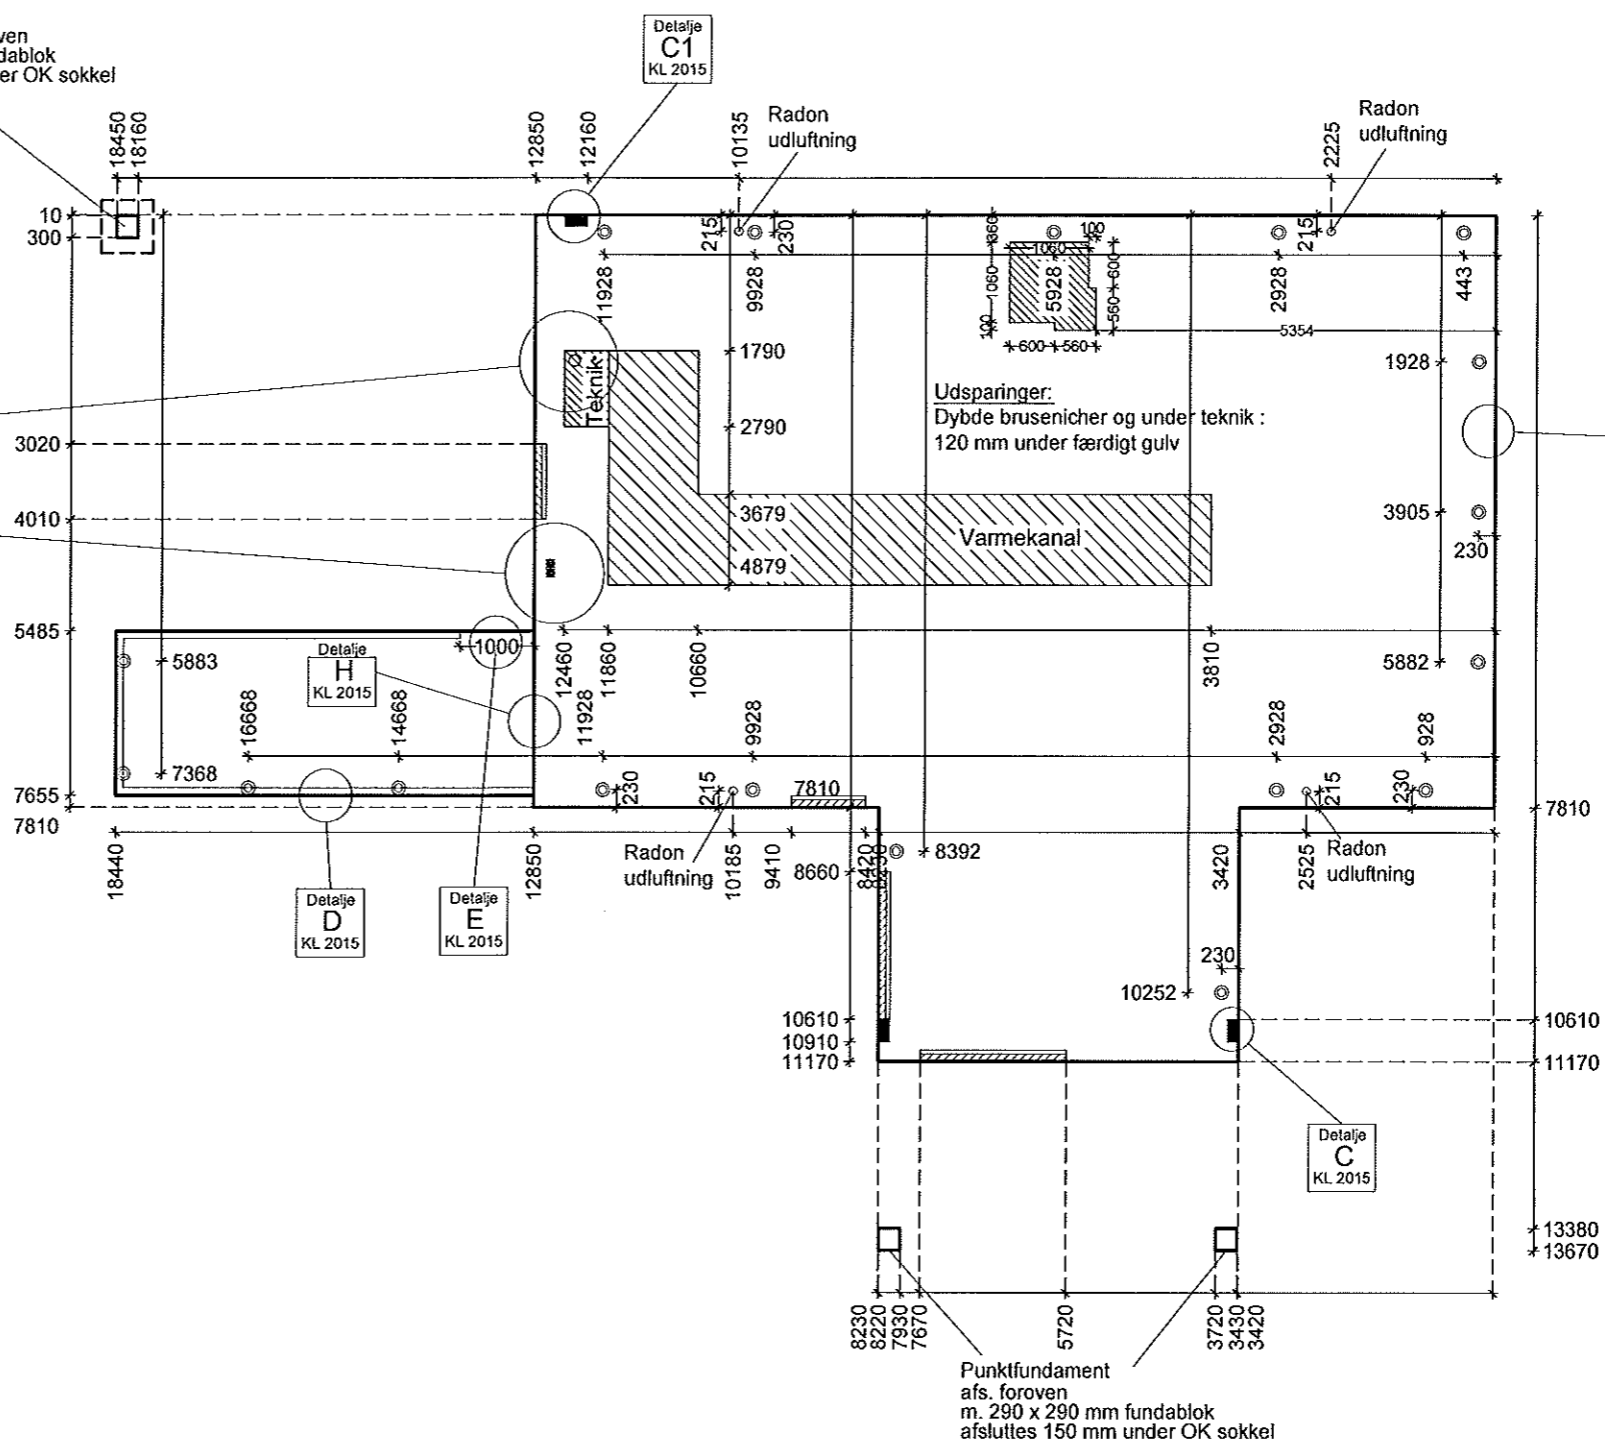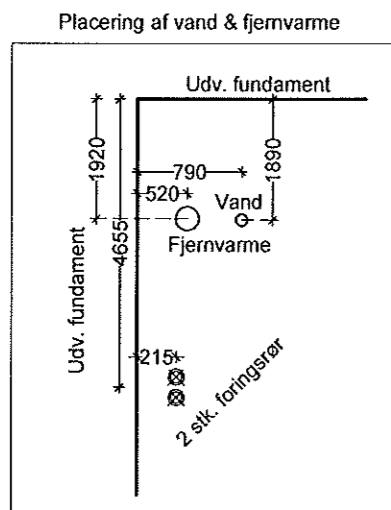


Diagonalmål - fundament

OPFØRES EFTER BR 10 MED
KL 2015 ISOLERING
(GÆLDENDE FOR KLIMASKÆRM)

Udv døre / vinduespartier (Detail B)

- ⊙ 12 mm fundamentsanker
- 300 mm søjlefundament

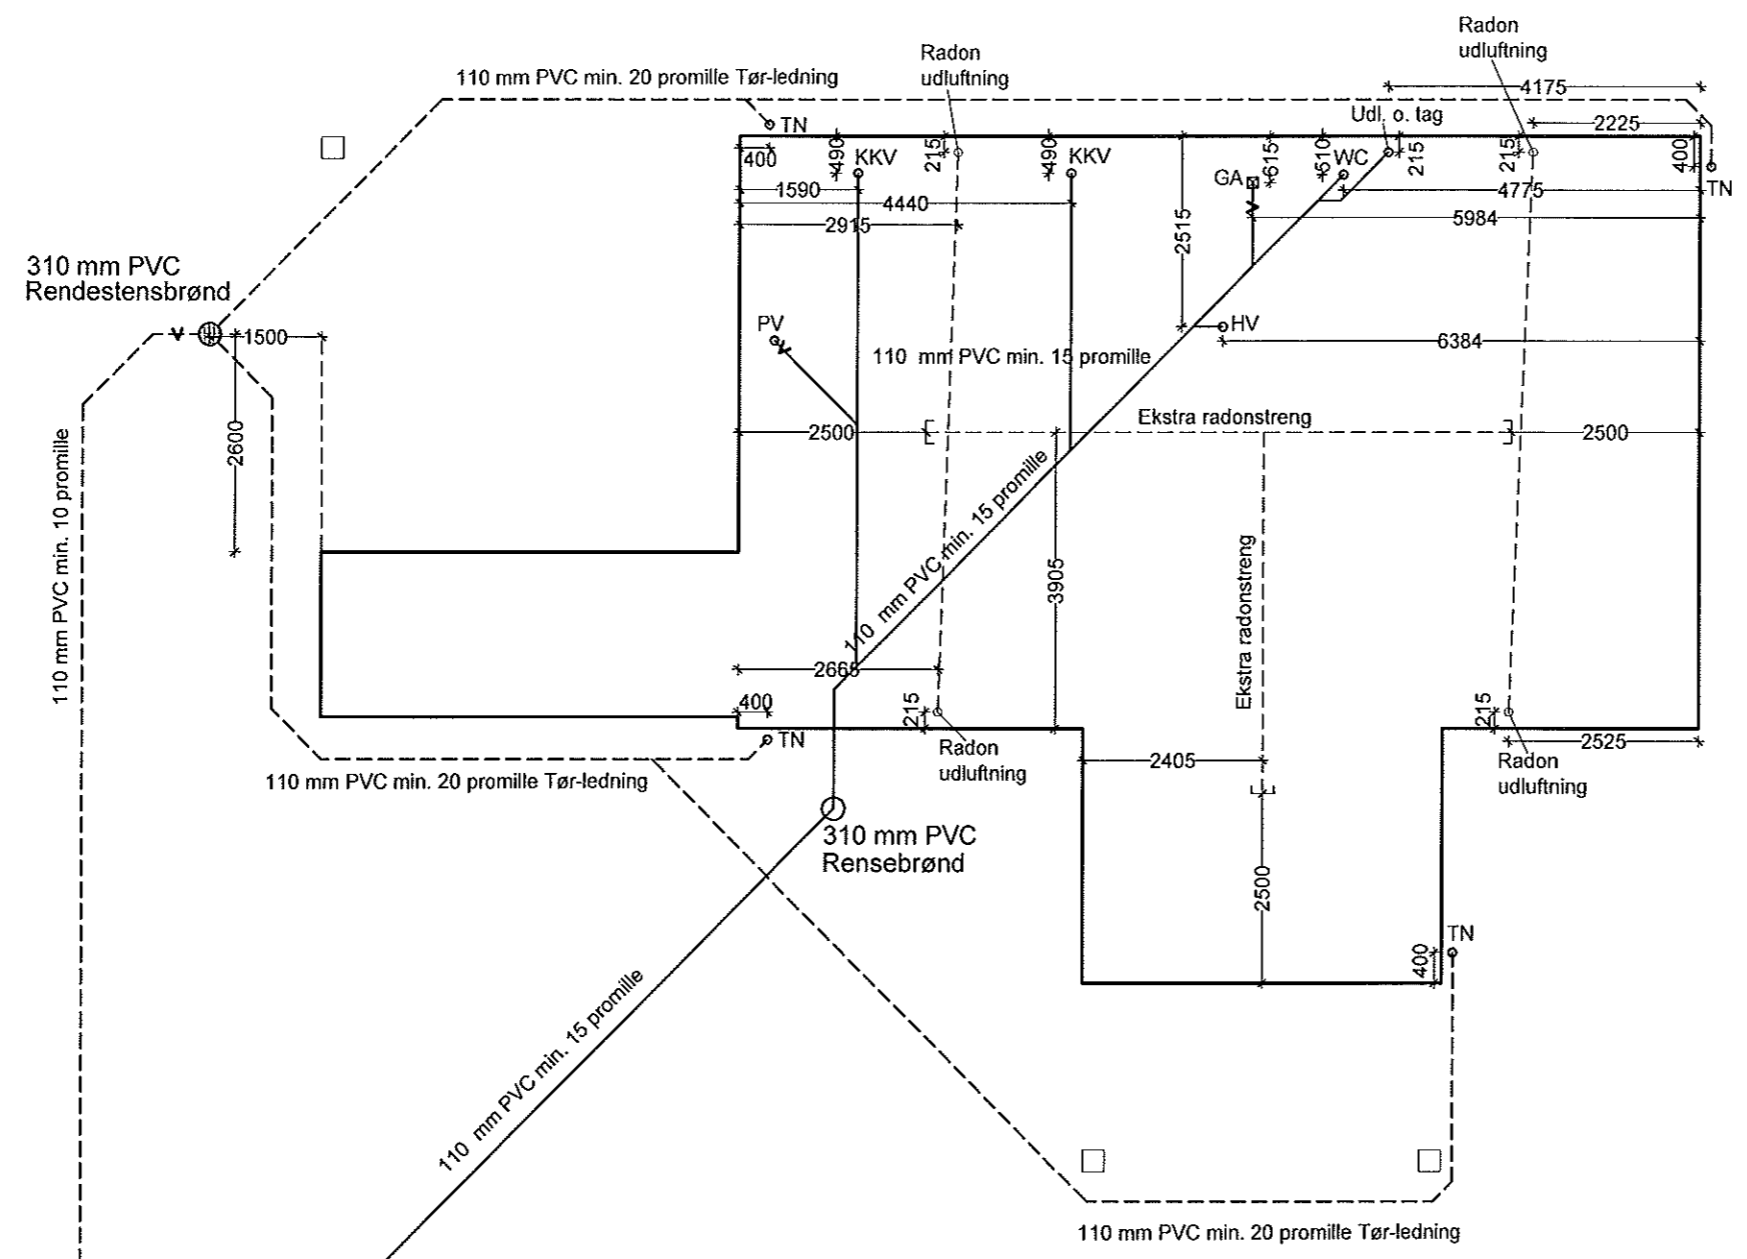



OPFØRES EFTER BR 10 MED
KL 2015 ISOLERING
 (GÆLDENDE FOR KLIMASKÆRM)



PLUTOVEJ 3 • 8700 HORSENS TLF. 75645799 FAX. 75645798

Emne : Kloakplan
 Byggeadr. : Kong Roars Vej 1,
 Randers NV

Mål: 1 : 100 Sagsnr: 112529
 Tegn: MAA - 22.10.2012
 Type: 117,5/44/12

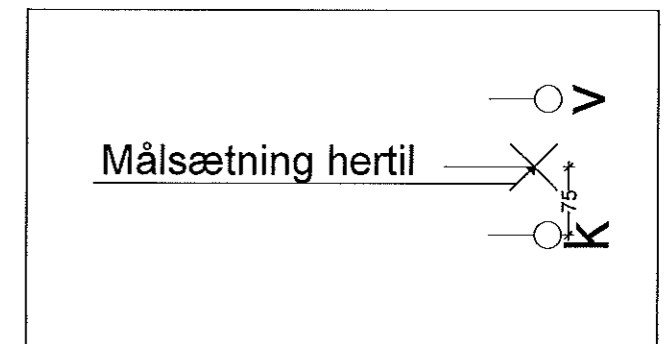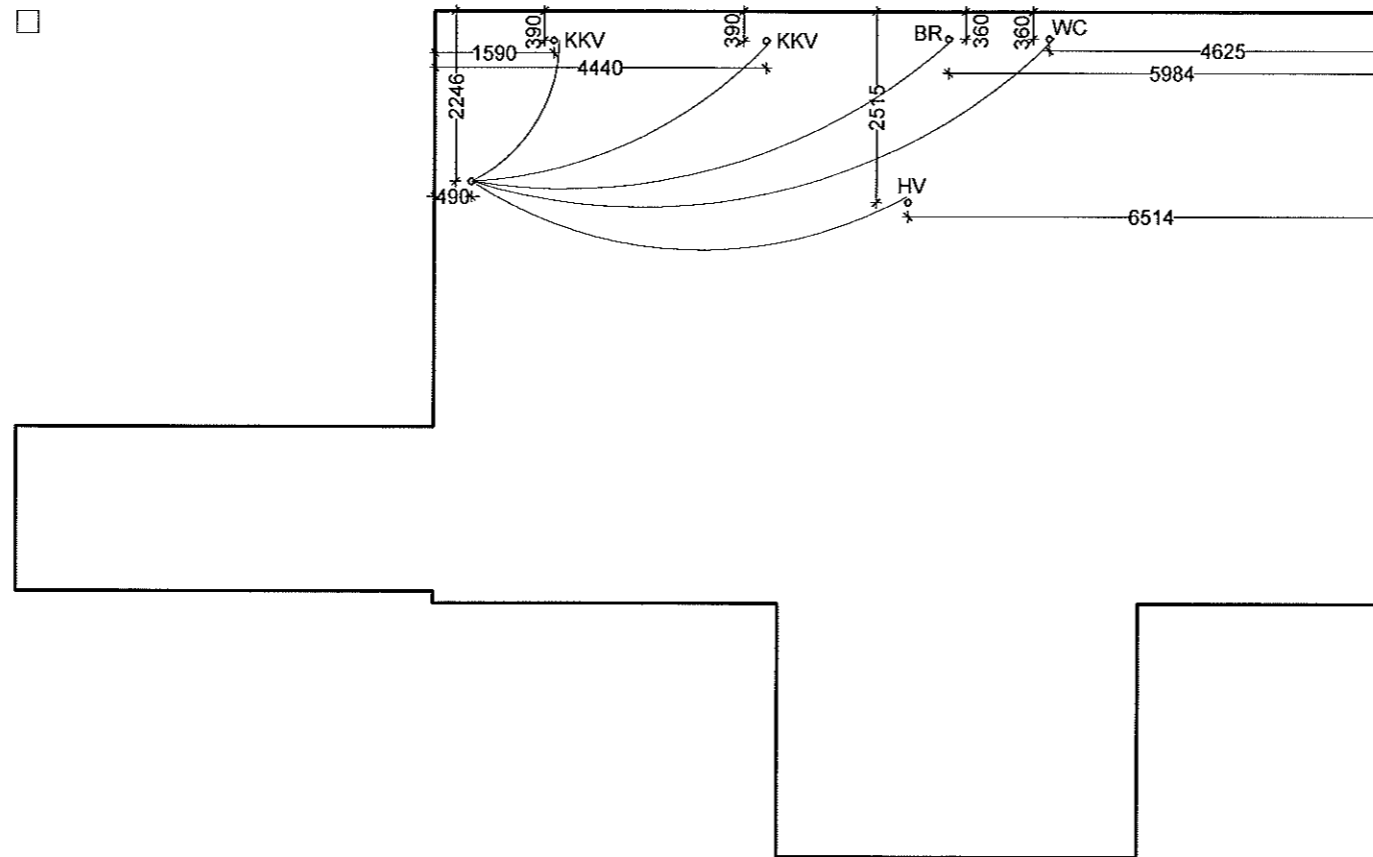

OPFØRES EFTER BR 10 MED
KL 2015 ISOLERING
 (GÆLDENDE FOR KLIMASKÆRM)

TAGKONSTRUKTION:
 SORTE IBF BETONTAGSTEN, OPL. EFTER FAB. ANVISNING
 LÆGTER 38 X 73 MM
 TRYKIMP. AFSTANDSLISTE
 UNDERTAG / UNDERTAGSTRAMMERE
 FODBLIK / FUGLEGITTER
 GITTERSPÆR MK-GODKENDT 25°
 REM YDERVÆG 38X100 MM

OPVARMNING:
 FJERNVARME

SKILLEVÆGSKONSTRUKTION:
 POREBETON 100 MM

VINDUER:
 ISOLATIONSGLAS 2-LAGS


DØRE:
 ISOLATIONSGLAS 2-LAGS

YDERVÆGSKONSTRUKTION: (410 mm)
 FACADEMUR 110 MM TEGLSTEN
 MURFILT KL. 34 TYKKELSE 190 MM
 ØVERST AFSL. MED FACADEISOLERING, KL. 34
 TYKKELSE 190 MM
 BAGMUR 100 MM POREBETON

FREMT. BELÆGN.
 50
 UDV. AFSL. SANDFYLD

FUNDAMENTSKONSTRUKTION:
 100 MM LECABLOK
 190 MM POLYSTEREN
 2 STK. 390 MM LECATHERMBLOK
 BETON 390 MM TIL FAST BUND
 MIN. 900 MM UNDER UDV. AFSL. SANDFYLD

LOFTSKONSTRUKTION:
 ISOLERING KL. 37, TYKKELSE 390 MM
 FORSKALLING 38X73 MM PR. 450 MM
 DAMPSPÆRRE - CE MÆRKET
 15 MM LOFTSBRÆDDE (KL. 2 BEKL.)

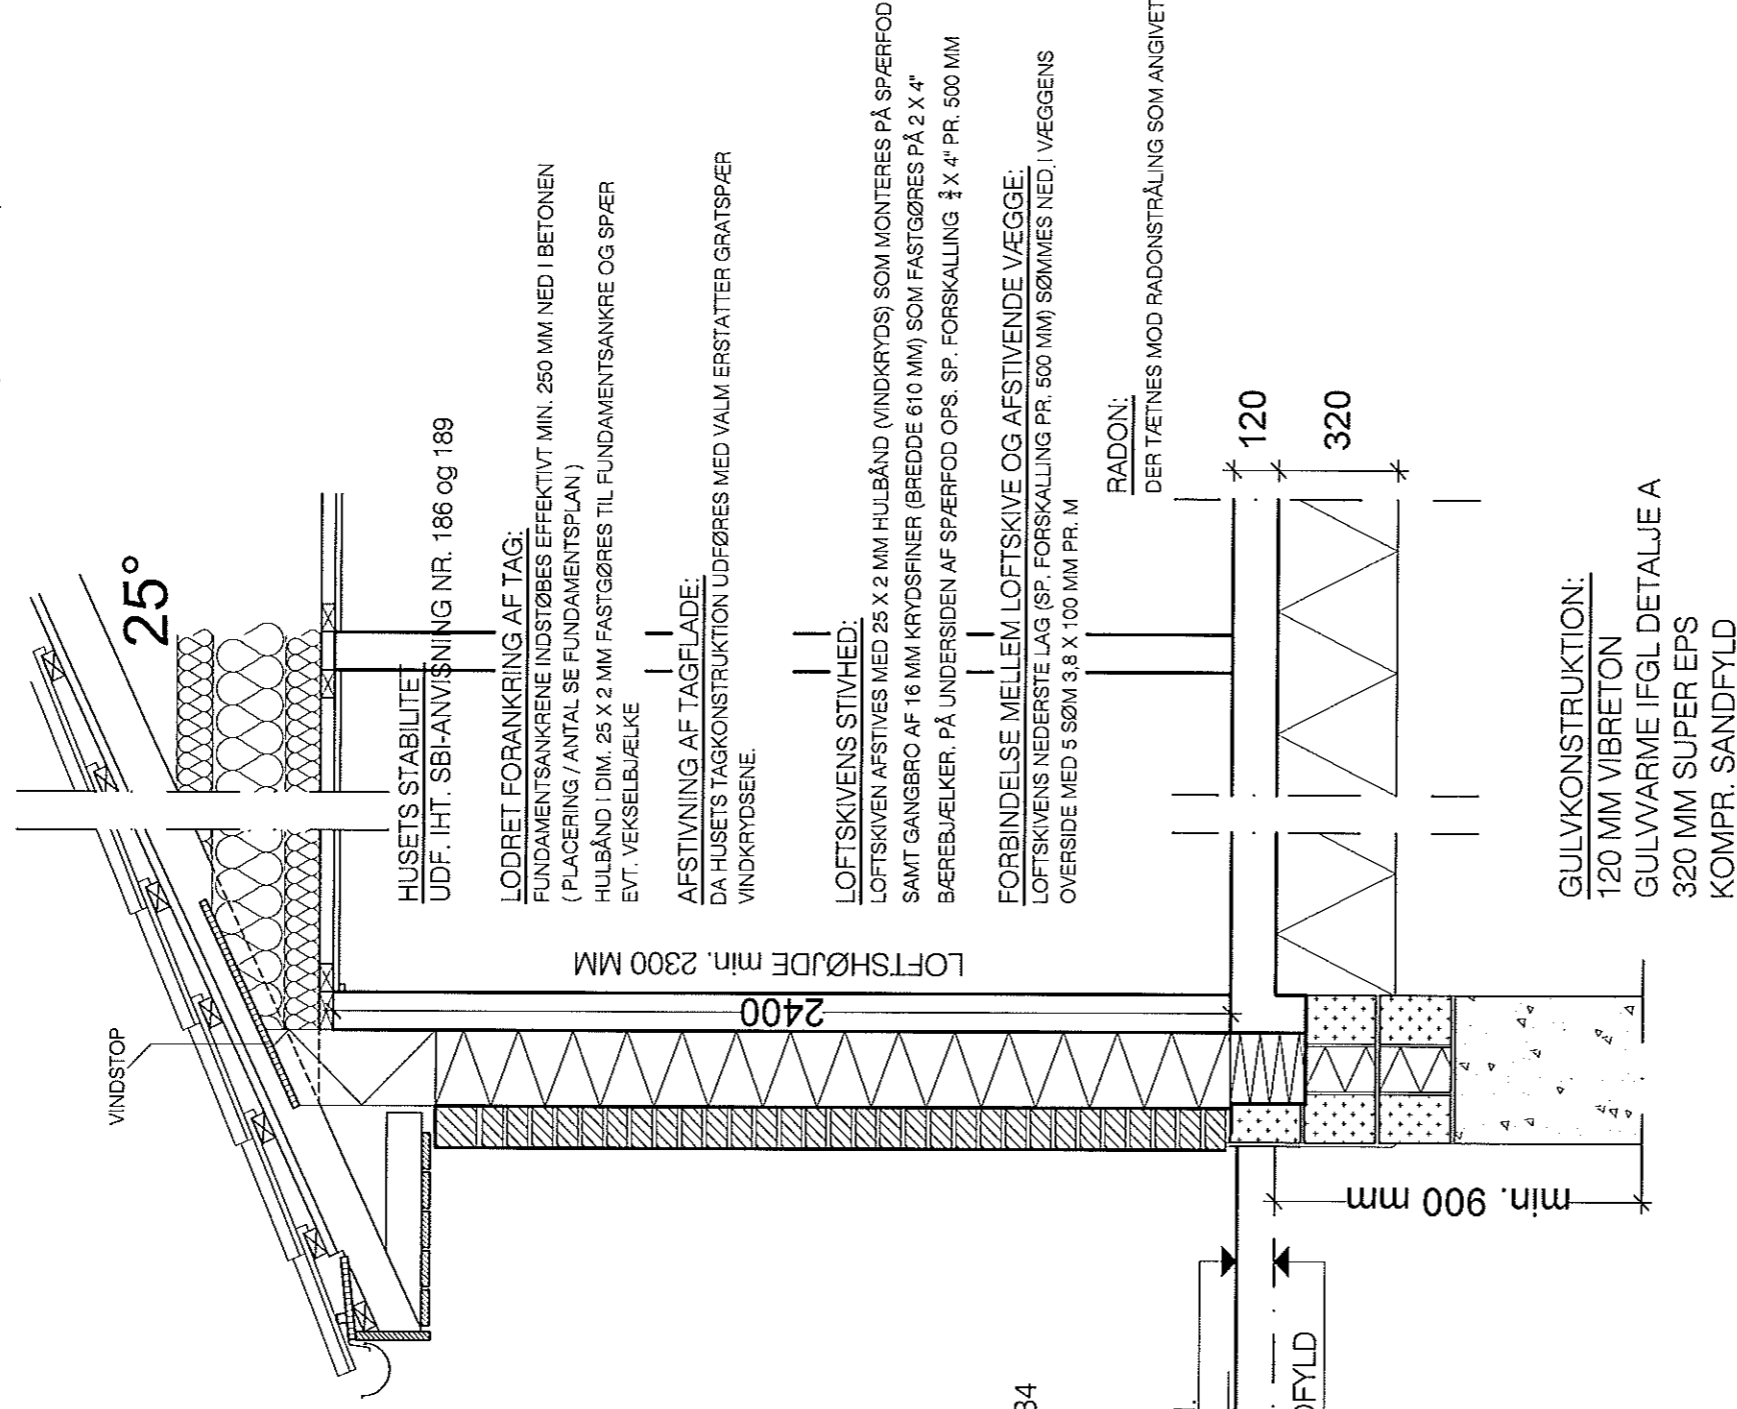

INDEKLIMA:

VARMEGENVINDINGSANLÆG TYPE NILAN COMFORT 300 EC LOFTMODEL
 MED FUGTFØLER, OVERLØBSRØR OG LYD- OG VARMEISOLEREDE SLANGER

ØVRIGT:

BYGNINGEN FORSYNES MED RØGALARM DER TILSLUTTES STRØMFORSYNINGEN
 OG SUPPLERES MED BATTERIBACK-UP.

BEMÆRK ISOLERING I VÆGGE, LOFT OG GULVE

HusCompagniet
 Kom trykt i hus

PLUTOVEJ 3 • 8700 HORSENS TLF. 75645799 FAX. 75645798

Emne : Snit Mål: 1 : 20 Sagsnr: 112529
 Byggeadr.: Kong Roars Vej 1, Tegnr: MAA - 22.10.2012
 Randers NV Type: 117,5/44/12

OPFØRES EFTER BR 10 MED
KL 2015 ISOLERING
 (GÆLDENDE FOR KLIMASKÆRM)