


Rev. 06.11.2012	Hus flyttet på grund

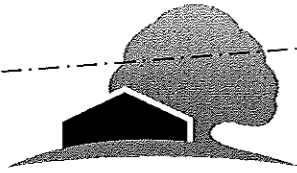

HusCompagniet

Kom trygt i hus

Grundareal.....	834.0 m ²
Beboelse.....	117,5 m ²
Carport	30.0 m ²
Redskabsrum.....	14.0 m ²
Overdækket terrasse.....	12.0 m ²
Bebygget areal.....	173.5 m ²
Beboelse.....	117.5 m ²
Carport / redskabs. over 35 m ²	9.0 m ²
Bruttoetageareal.....	126.5 m ²
Bebyggelsesprocent.....	15.2 %

Matr. nr. 9 db Helsted By, Borup

D.K. = Dæksel Kote
A.K. = Asfalt Kant
T.K. = Terræn Kote


Kloak udføres som separat system og føres til offentlig system.

HusCompagniet
Kom trygt i hus

PLUTOVEJ 3 • 8700 HORSENS TLF. 75645799 FAX. 75645798

Emne : Beliggenhedsplan
Byggeadr. : Kong Roars Vej 1,
Randers NV

Mål: 1 : 200 Sagsnr: 112529
Tegn: HVJ/MAA - 22.10.2012
Type: 117,5/44/12

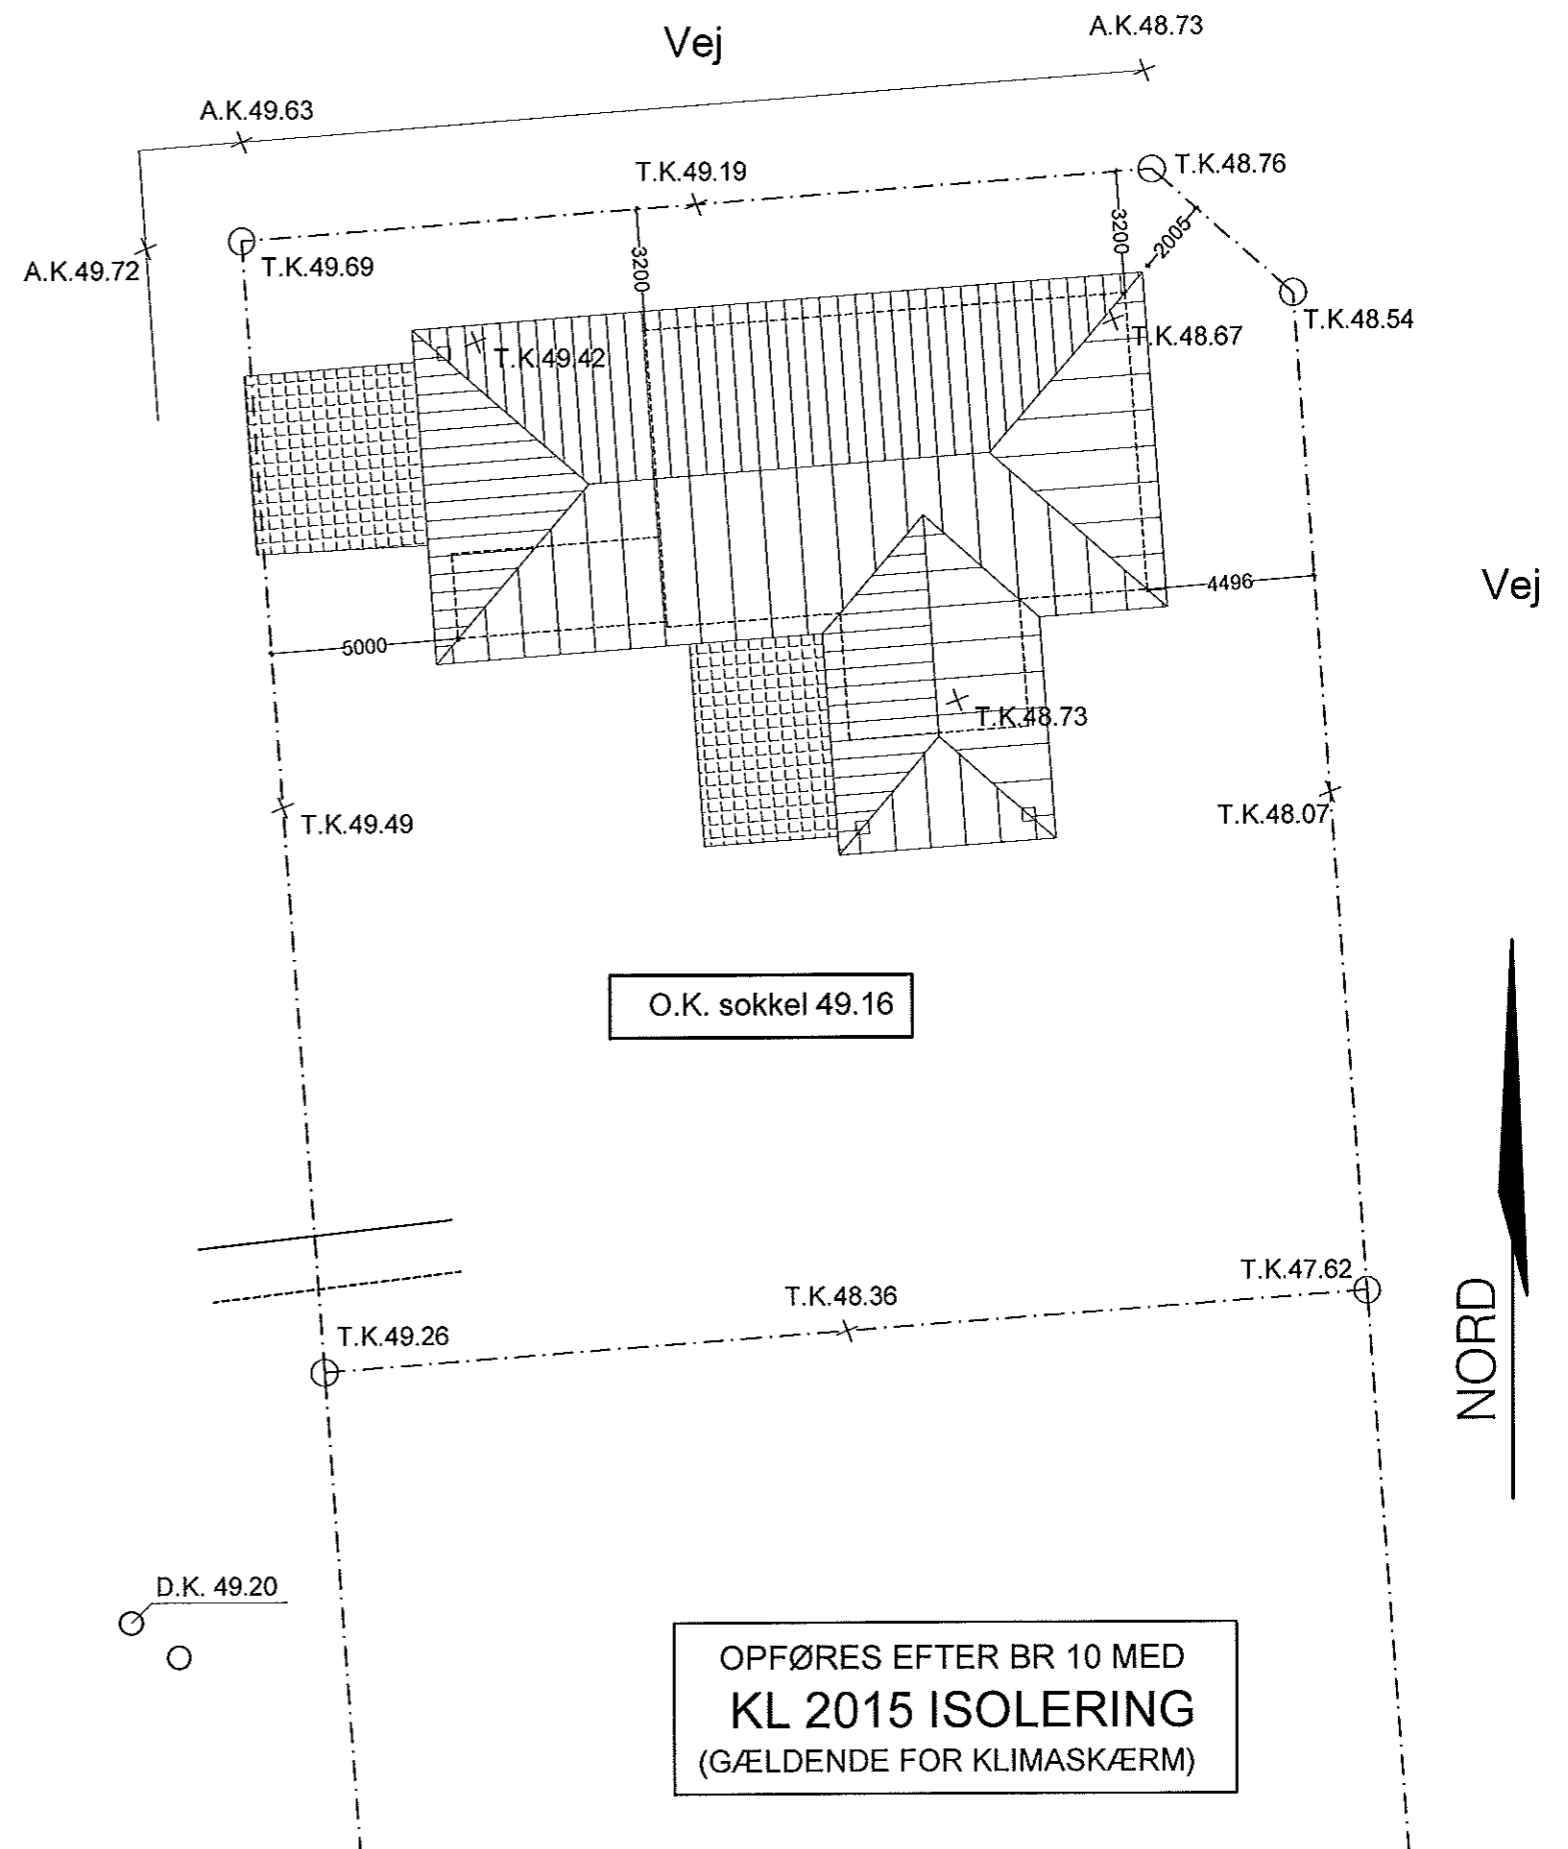

OPFØRES EFTER BR 10 MED
KL 2015 ISOLERING
(GÆLDENDE FOR KLIMASKÆRM)