

HusCompagniet

Kom trygt i hus

Grundareal.....834.0 m²

Beboelse.....117,5 m²

Carport30.0 m²

Redskabsrum.....14.0 m²

Overdækket terrasse.....12.0 m²

Bebygget areal.....173.5 m²

Beboelse.....117.5 m²

Carport / redskabs. over 35 m²..... 9.0 m²

Bruttoetageareal.....126.5 m²

Bebyggelsesprocent..... 15.2 %

Matr. nr. 9 db Helsted By, Borup



HusCompagniet
Kom trygt i hus

PLUTOVEJ 3 • 8700 HORSENS TLF. 75645799 FAX. 75645798

Emne : Beliggenhedsplan
Byggeadr. : Kong Roars Vej 1,
Randers NV

Mål: 1 : 200 Sagsnr: 112529
Tegn: HVJ/MAA
Type: 117,5/44/12

Skitseforslag

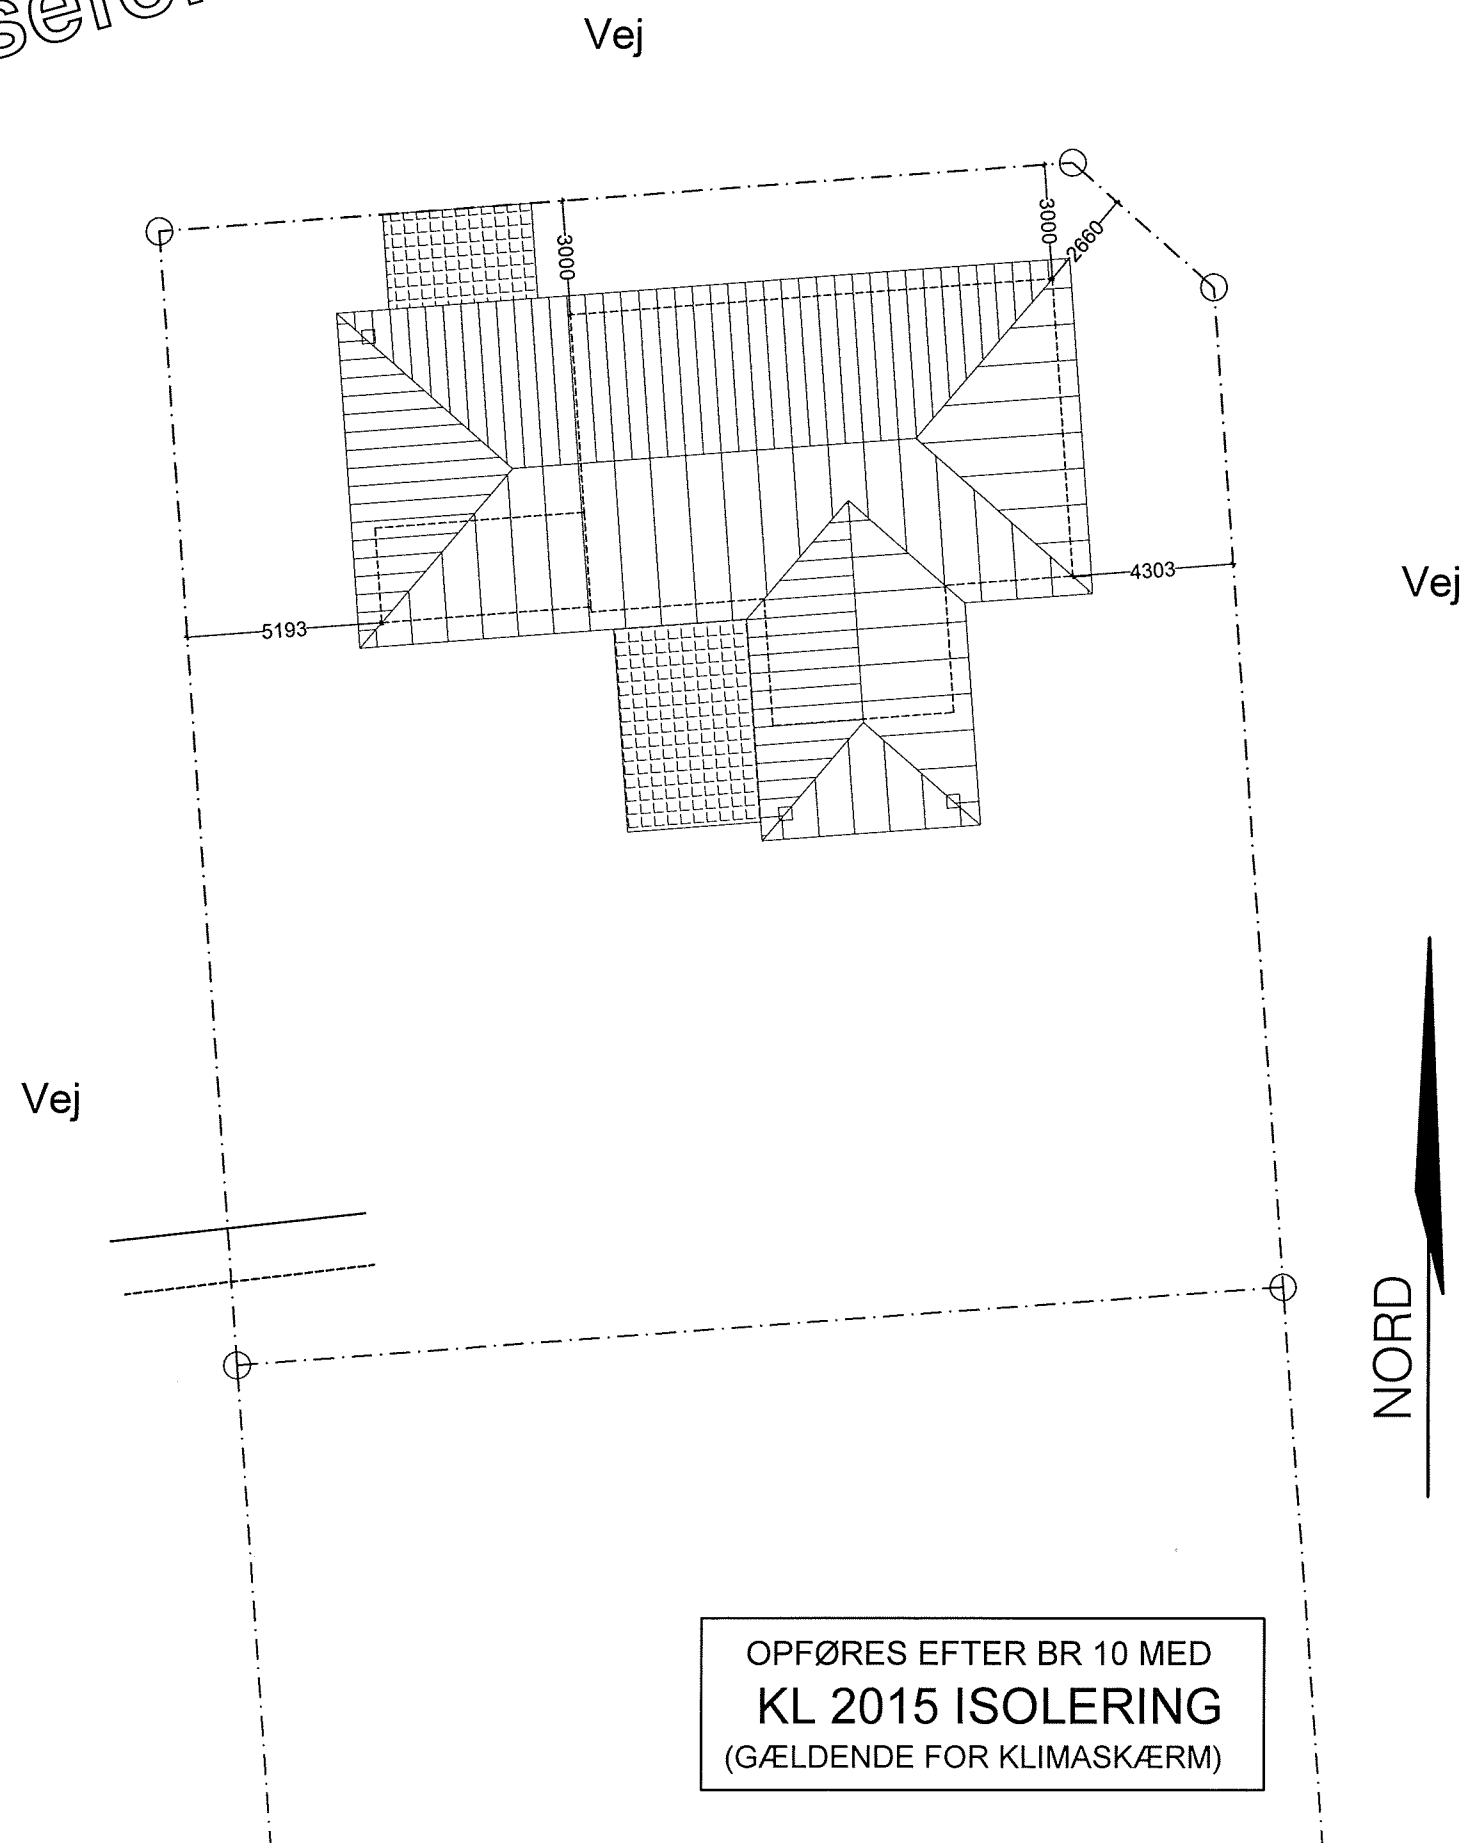

OPFØRES EFTER BR 10 MED
KL 2015 ISOLERING
(GÆLDENDE FOR KLIMASKÆRM)


**VÆGKONSTRUKTION
I REDSKABSRUM :**

25 mm klinkbeklædning
25 mm afstandsliste
Vindtæt pap
45 x 95 mm regler

Bemærk! I gavl erstattes vindtæt pap af 22 mm krydsfiner

**LOFTKONSTRUKTION
I REDSKABSRUM :**


95 mm isolering, klasse A
Forskalling pr 450 mm
Dampspærre
13 mm gipsplade
15 mm loftbrædder (kl 2 bekl.)

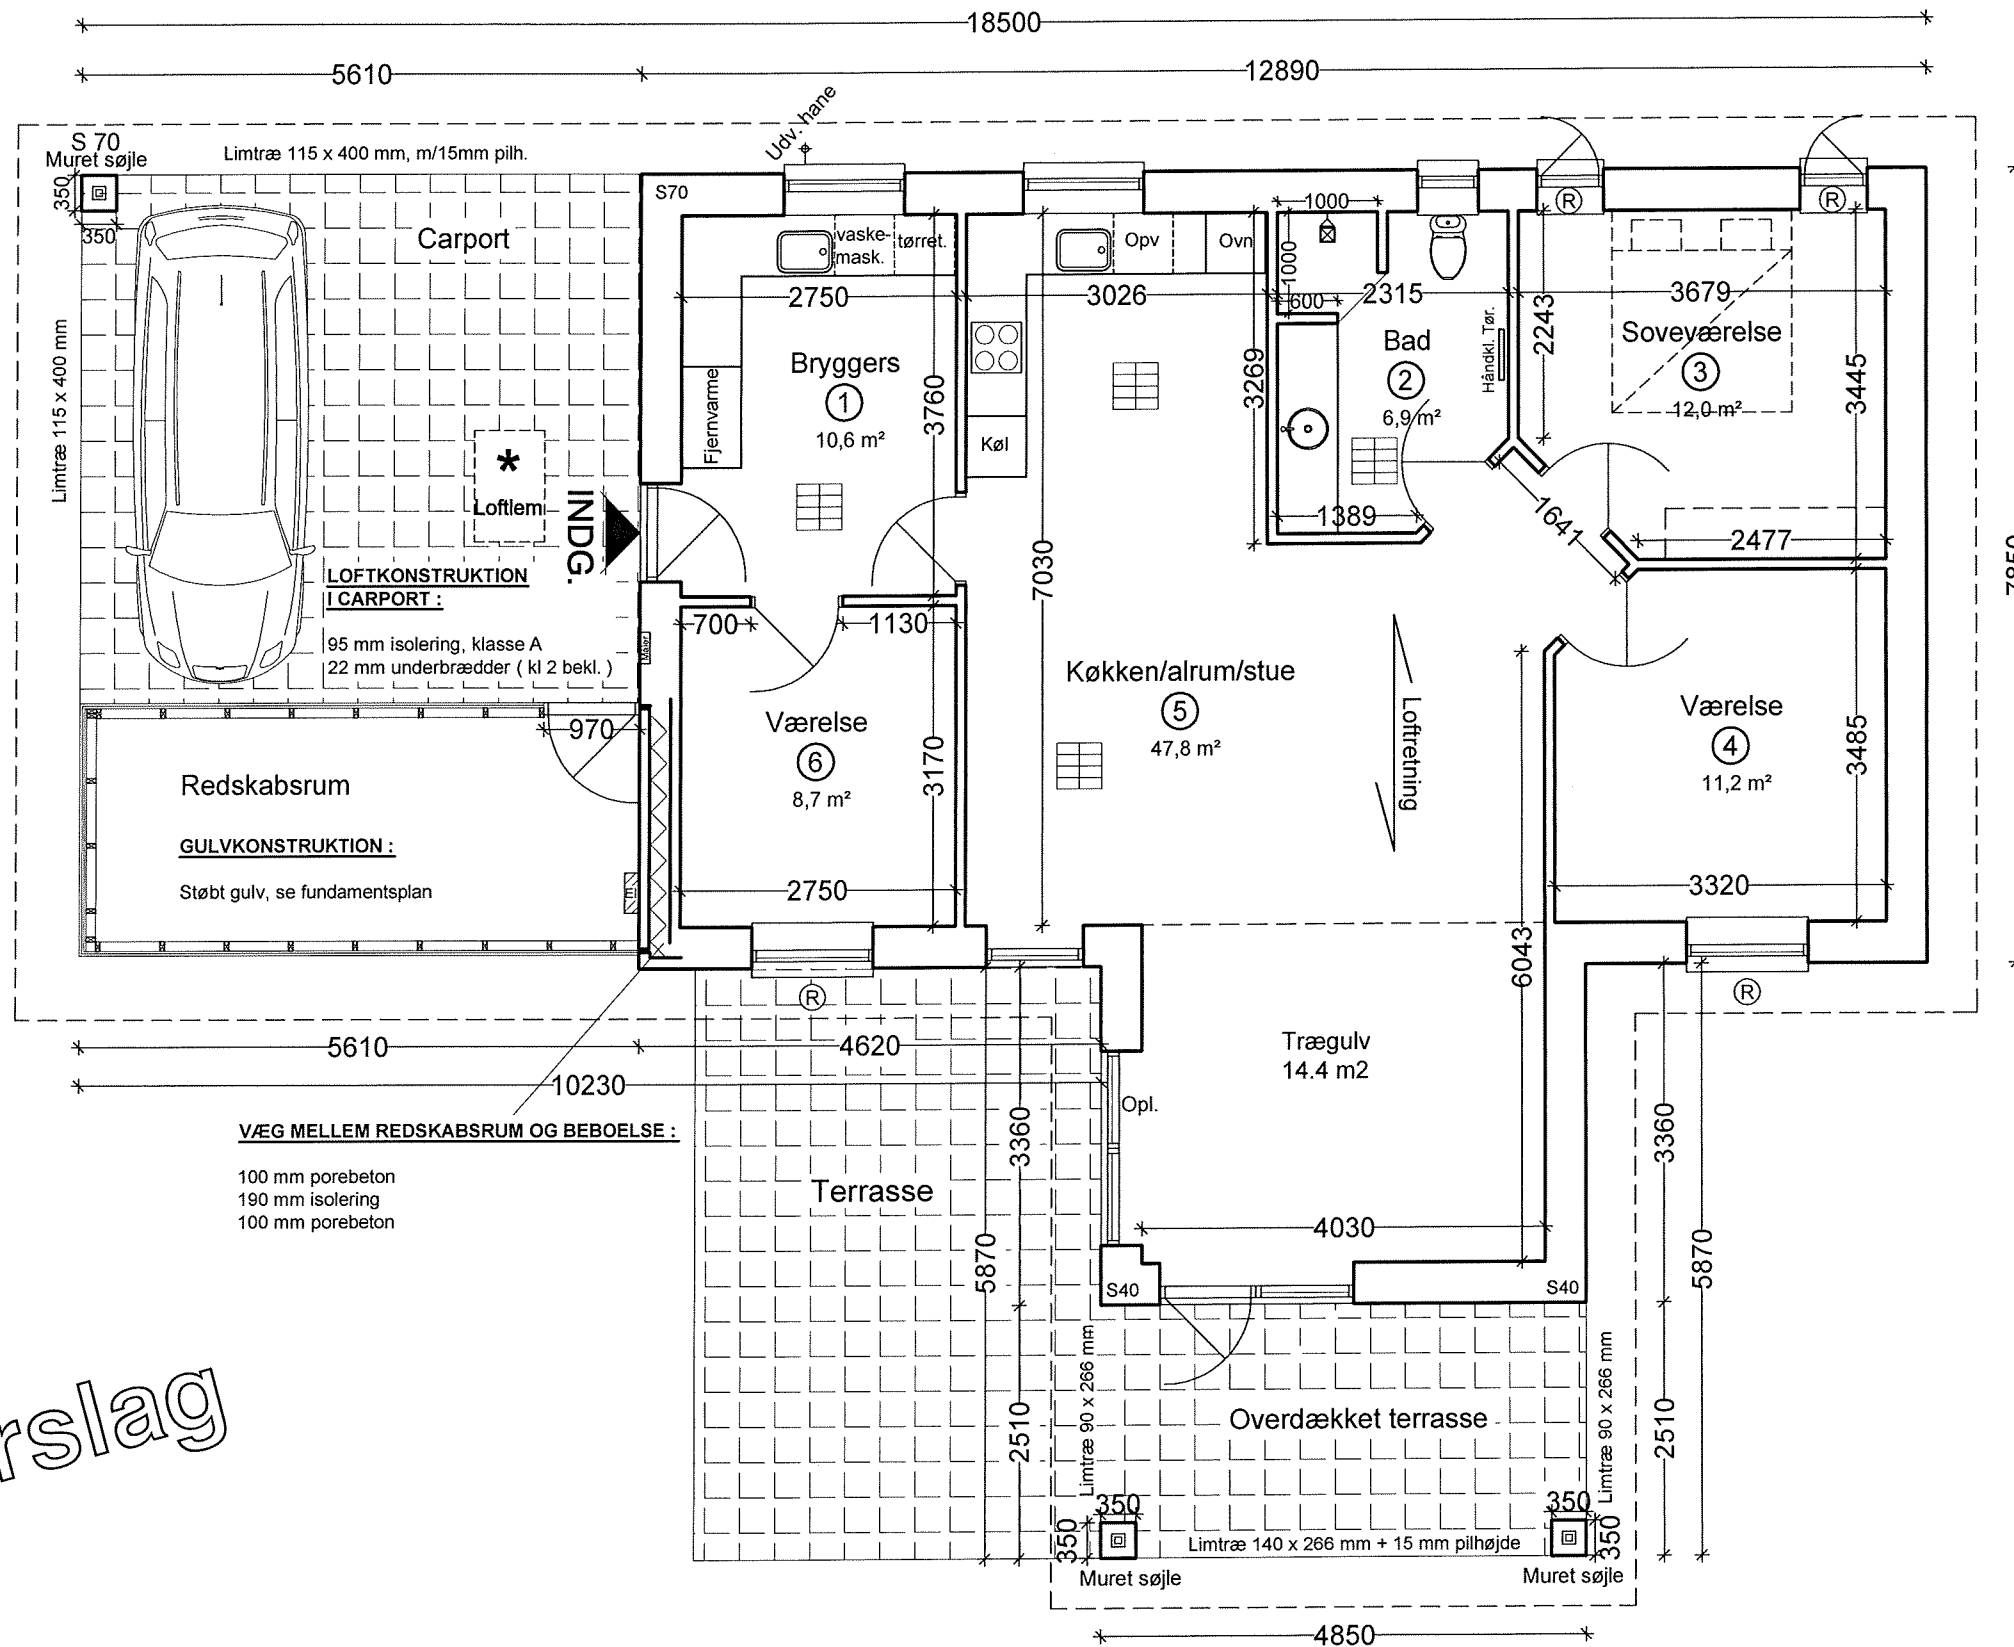

VÆG MELLE M REDSKABSRUM OG BEBOELSE :


100 mm porebeton
190 mm isolering
100 mm porebeton

Skitseforslag

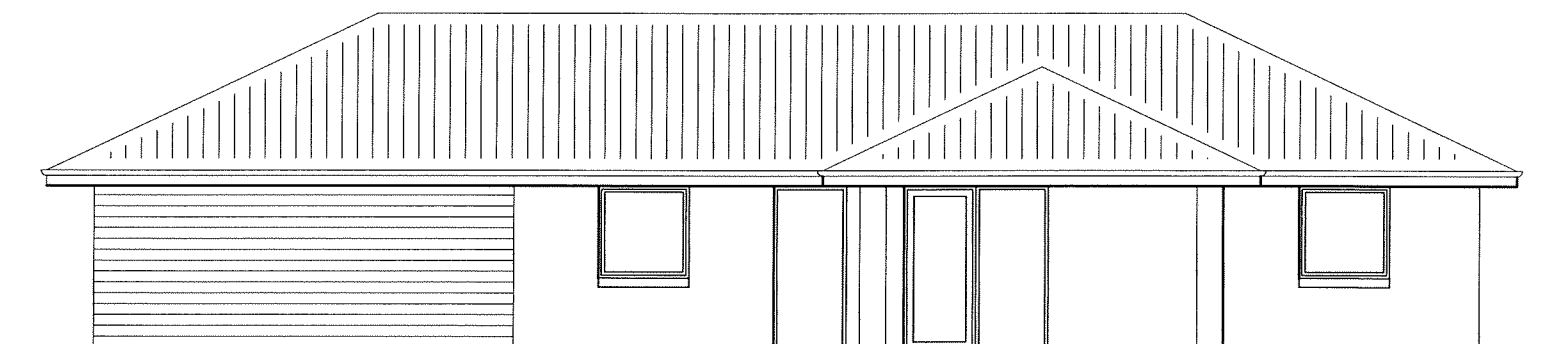


Facade mod syd

Terræn niveau er ikke indtegnet.

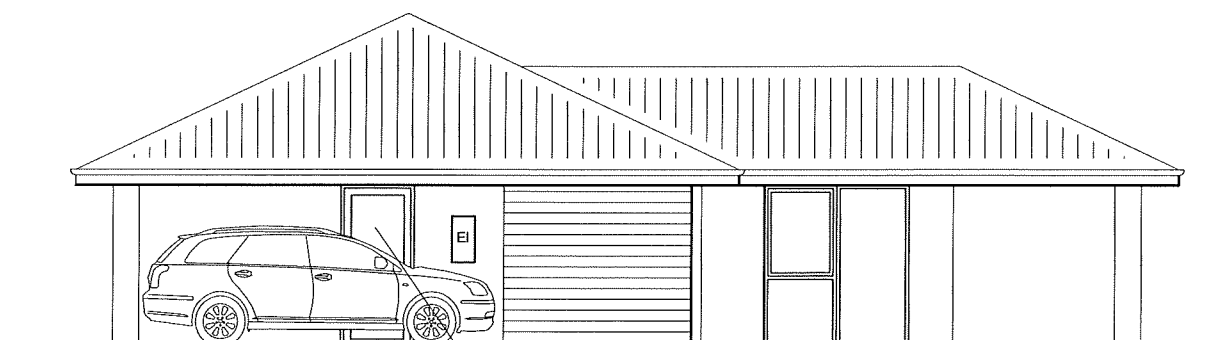

Facade mod vest

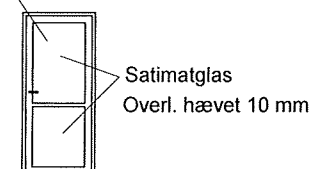


Skitseforslag

OPFØRES EFTER BR 10 MED
KL 2015 ISOLERING
 (GÆLDENDE FOR KLIMASKÆRM)


Døre og terrassepartier
 Højde 2118 mm

Tagsten : Sorte betontagsten
 Mursten : Strøjer Tegl B430 - Bison (Gråbrune nuanceret blødstrøgne)
 Vinduer / døre : Træ / alu - farve hvid / granit

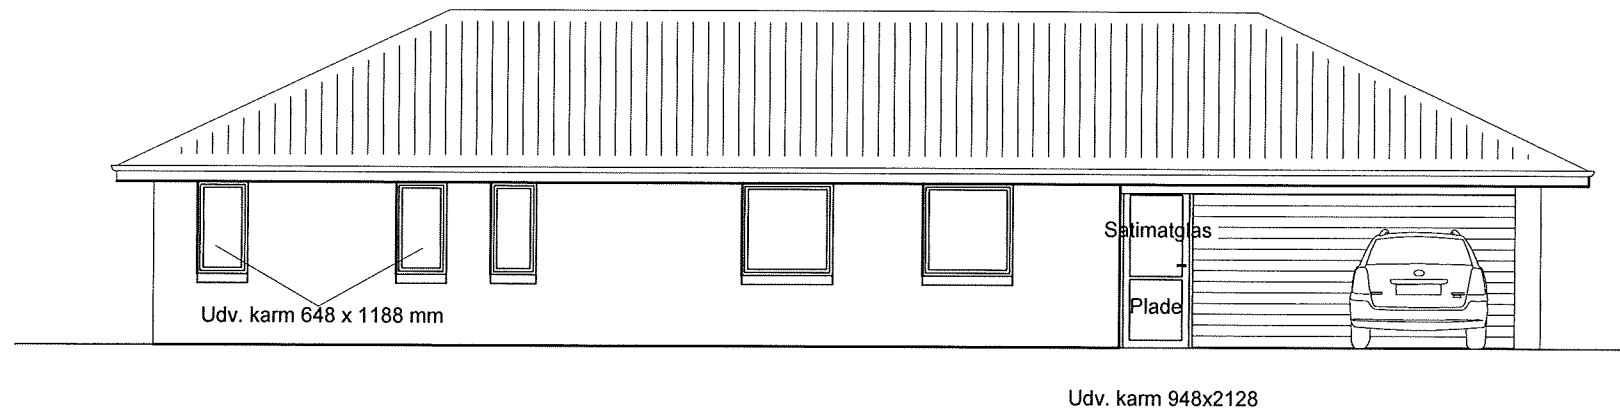

Facade mod nord

Terræn niveau er ikke indtegnet.

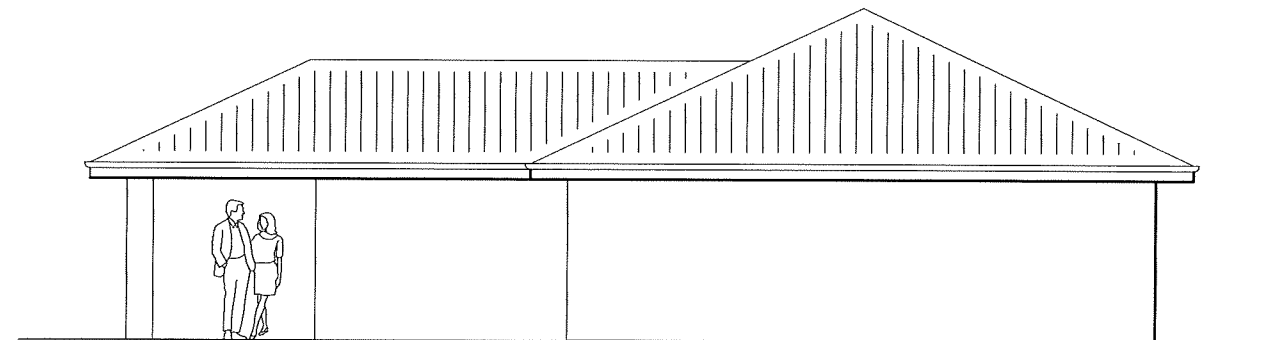

Facade mod øst

Skitseforslag

OPFØRES EFTER BR 10 MED
KL 2015 ISOLERING
 (GÆLDENDE FOR KLIMASKÆRM)

HusCompagniet
 Kom trygt i hus

PLUTOVEJ 3 • 8700 HORSSENS TLF. 75645799 FAX. 75645798

Emne : Facader Mål: 1 : 100 Sagsnr: 112529
 Byggeadr. : Kong Roars Vej 1, Tegn: MAA
 Randers NV Type: 117,5/44/12

Døre og terrassepartier
 Højde 2118 mm

Tagsten : Sorte betontagsten
 Mursten : Strøjer Tegl B430 - Bison (Gråbrune nuanceret blødstrøgne)
 Vinduer / døre : Træ / alu - farve hvid / granit